

KOREKTA	DATA	INICJAŁY
OPIS KOREKTY	-	-
-	-	-

PROJEKT
**ZMIANA SPOSOBU UŻYTKOWANIA
 PODDASZA Z PRZEBUDOWĄ**
 ADRES
 WARSZTAT TERAPII ZAJĘCIOWEJ "KARCZEMKA"
 87-710 OTŁOCZYN 1

INWESTOR
**FUNDACJA IM. BRATA ALBERTA
 W KRAKOWIE**
 ADRES
 WARSZTAT TERAPII ZAJĘCIOWEJ "KARCZEMKA"
 87-710 OTŁOCZYN 1

RODZAJ OPRACOWANIA
**PROJEKT BUDOWLANO -
 WYKONAWCZY**

BRANŻA
ARCHITEKTURA I KONSTRUKCJA

TYTUŁ RYSUNKU
**RZUT PIWNIC
 STAN ISTNIEJĄCY**

NR. RYSUNKU	SKALA	KOREKTA
-------------	-------	---------

01.1 | **1:100/A3** | -



JEDNOSTKA PROJEKTOWA
 PRACOWNIA ARCHITEKTONICZNA
 FFK PROJEKT KRZYSZTOF ŻUROWSKI
 ADRES
 OS. B. CHROBREGO 1, ŁAZIENIEC
 87-700 ALEKSANDRÓW KUJAWSKI


OPRACOWANIE	103	DATA	31.10.2011
-------------	-----	------	-------------------

PROJEKTANT	PODPIS
BRANŻA/FUNKCJA	
NR. UPRAWNIENI	


tech. bud. Bednarski Janusz
 architektura / projektant
 967/75/BG

inż. Pająkowski Andrzej
 konstrukcja/projektant
 UA-V-7342-5/27/94 WK

mgr inż. arch. Żurowski Krzysztof
 architektura/opracowanie
 b.u.

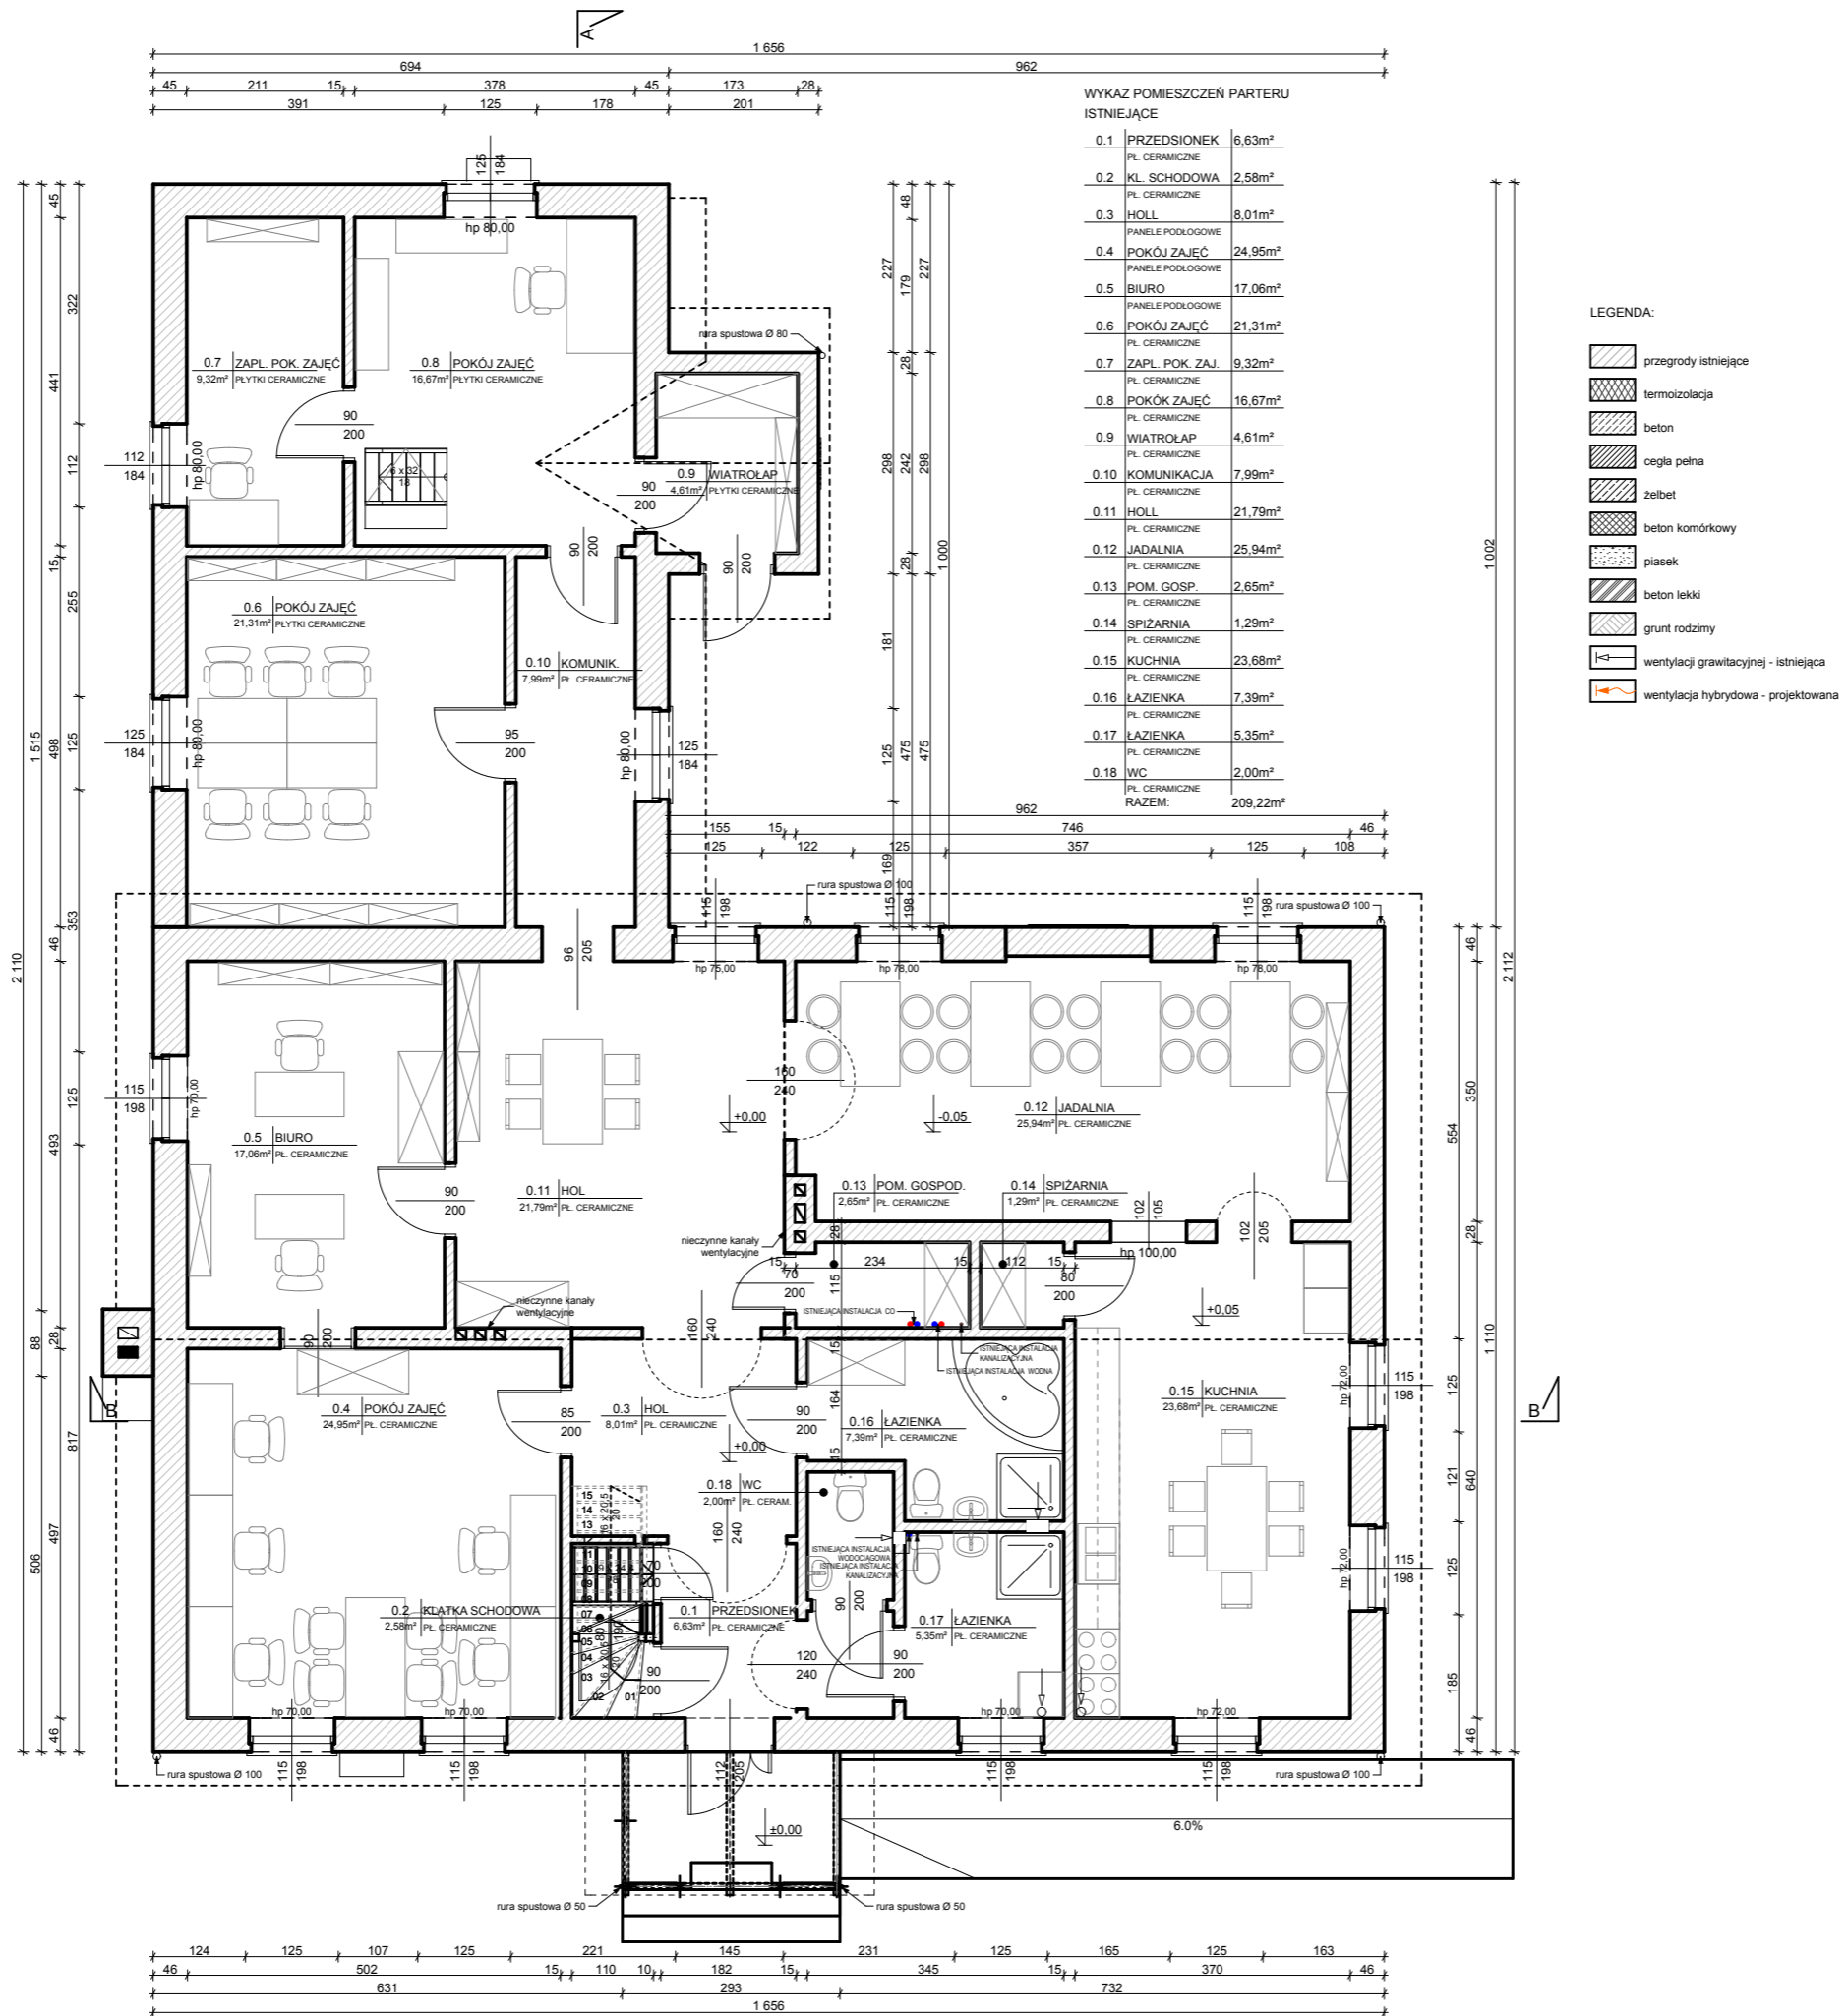

KOREKTA	DATA	INICJAŁY
OPIS KOREKTY	-	-
PROJEKT		
ZMIANA SPOSOBU UŻYTKOWANIA		
PODDASZA Z PRZEBUDOWĄ		
ADRES		
WARSZTAT TERAPII ZAJĘCIOWEJ "KARCZEMKA"		
87-710 OTŁOCZYN 1		
INWESTOR		
FUNDACJA IM. BRATA ALBERTA		
W KRAKOWIE		
ADRES		
WARSZTAT TERAPII ZAJĘCIOWEJ "KARCZEMKA"		
87-710 OTŁOCZYN 1		
RODZAJ OPRACOWANIA		
PROJEKT BUDOWLANO -		
WYKONAWCZY		
BRANŻA		
ARCHITEKTURA I KONSTRUKCJA		
TYTUŁ RYSUNKU		
RZUT PARTERU		
STAN ISTNIEJĄCY		
NR. RYSUNKU	SKALA	KOREKTA
02.1	1:100/A3	-
FFK PROJEKT		
JEDNOSTKA PROJEKTOWA		
PRACOWNIA ARCHYTEKTONICZNA		
FFK PROJEKT KRZYSZTOF ŻUROWSKI		
ADRES		
OS. B. CHROBREGO 1, ŁAZIENIEC		
87-700 ALEKSANDRÓW KUJAWSKI		
OPRACOWANIE	103	DATA 31.10.2011
PROJEKTANT	PODPIS	
BRANŻA/FUNKCJA	tech. bud. Bednarski Janusz	
NR. UPRAWNIENI	architektura / projektant	
	967/75/BG	
	inż. Pająkowski Andrzej	
	konstrukcja/projektant	
	UA-V-7342-5/27/94 WK	
	mgr inż. arch. Żurowski Krzysztof	
	architektura/opracowanie	
	b.u.	

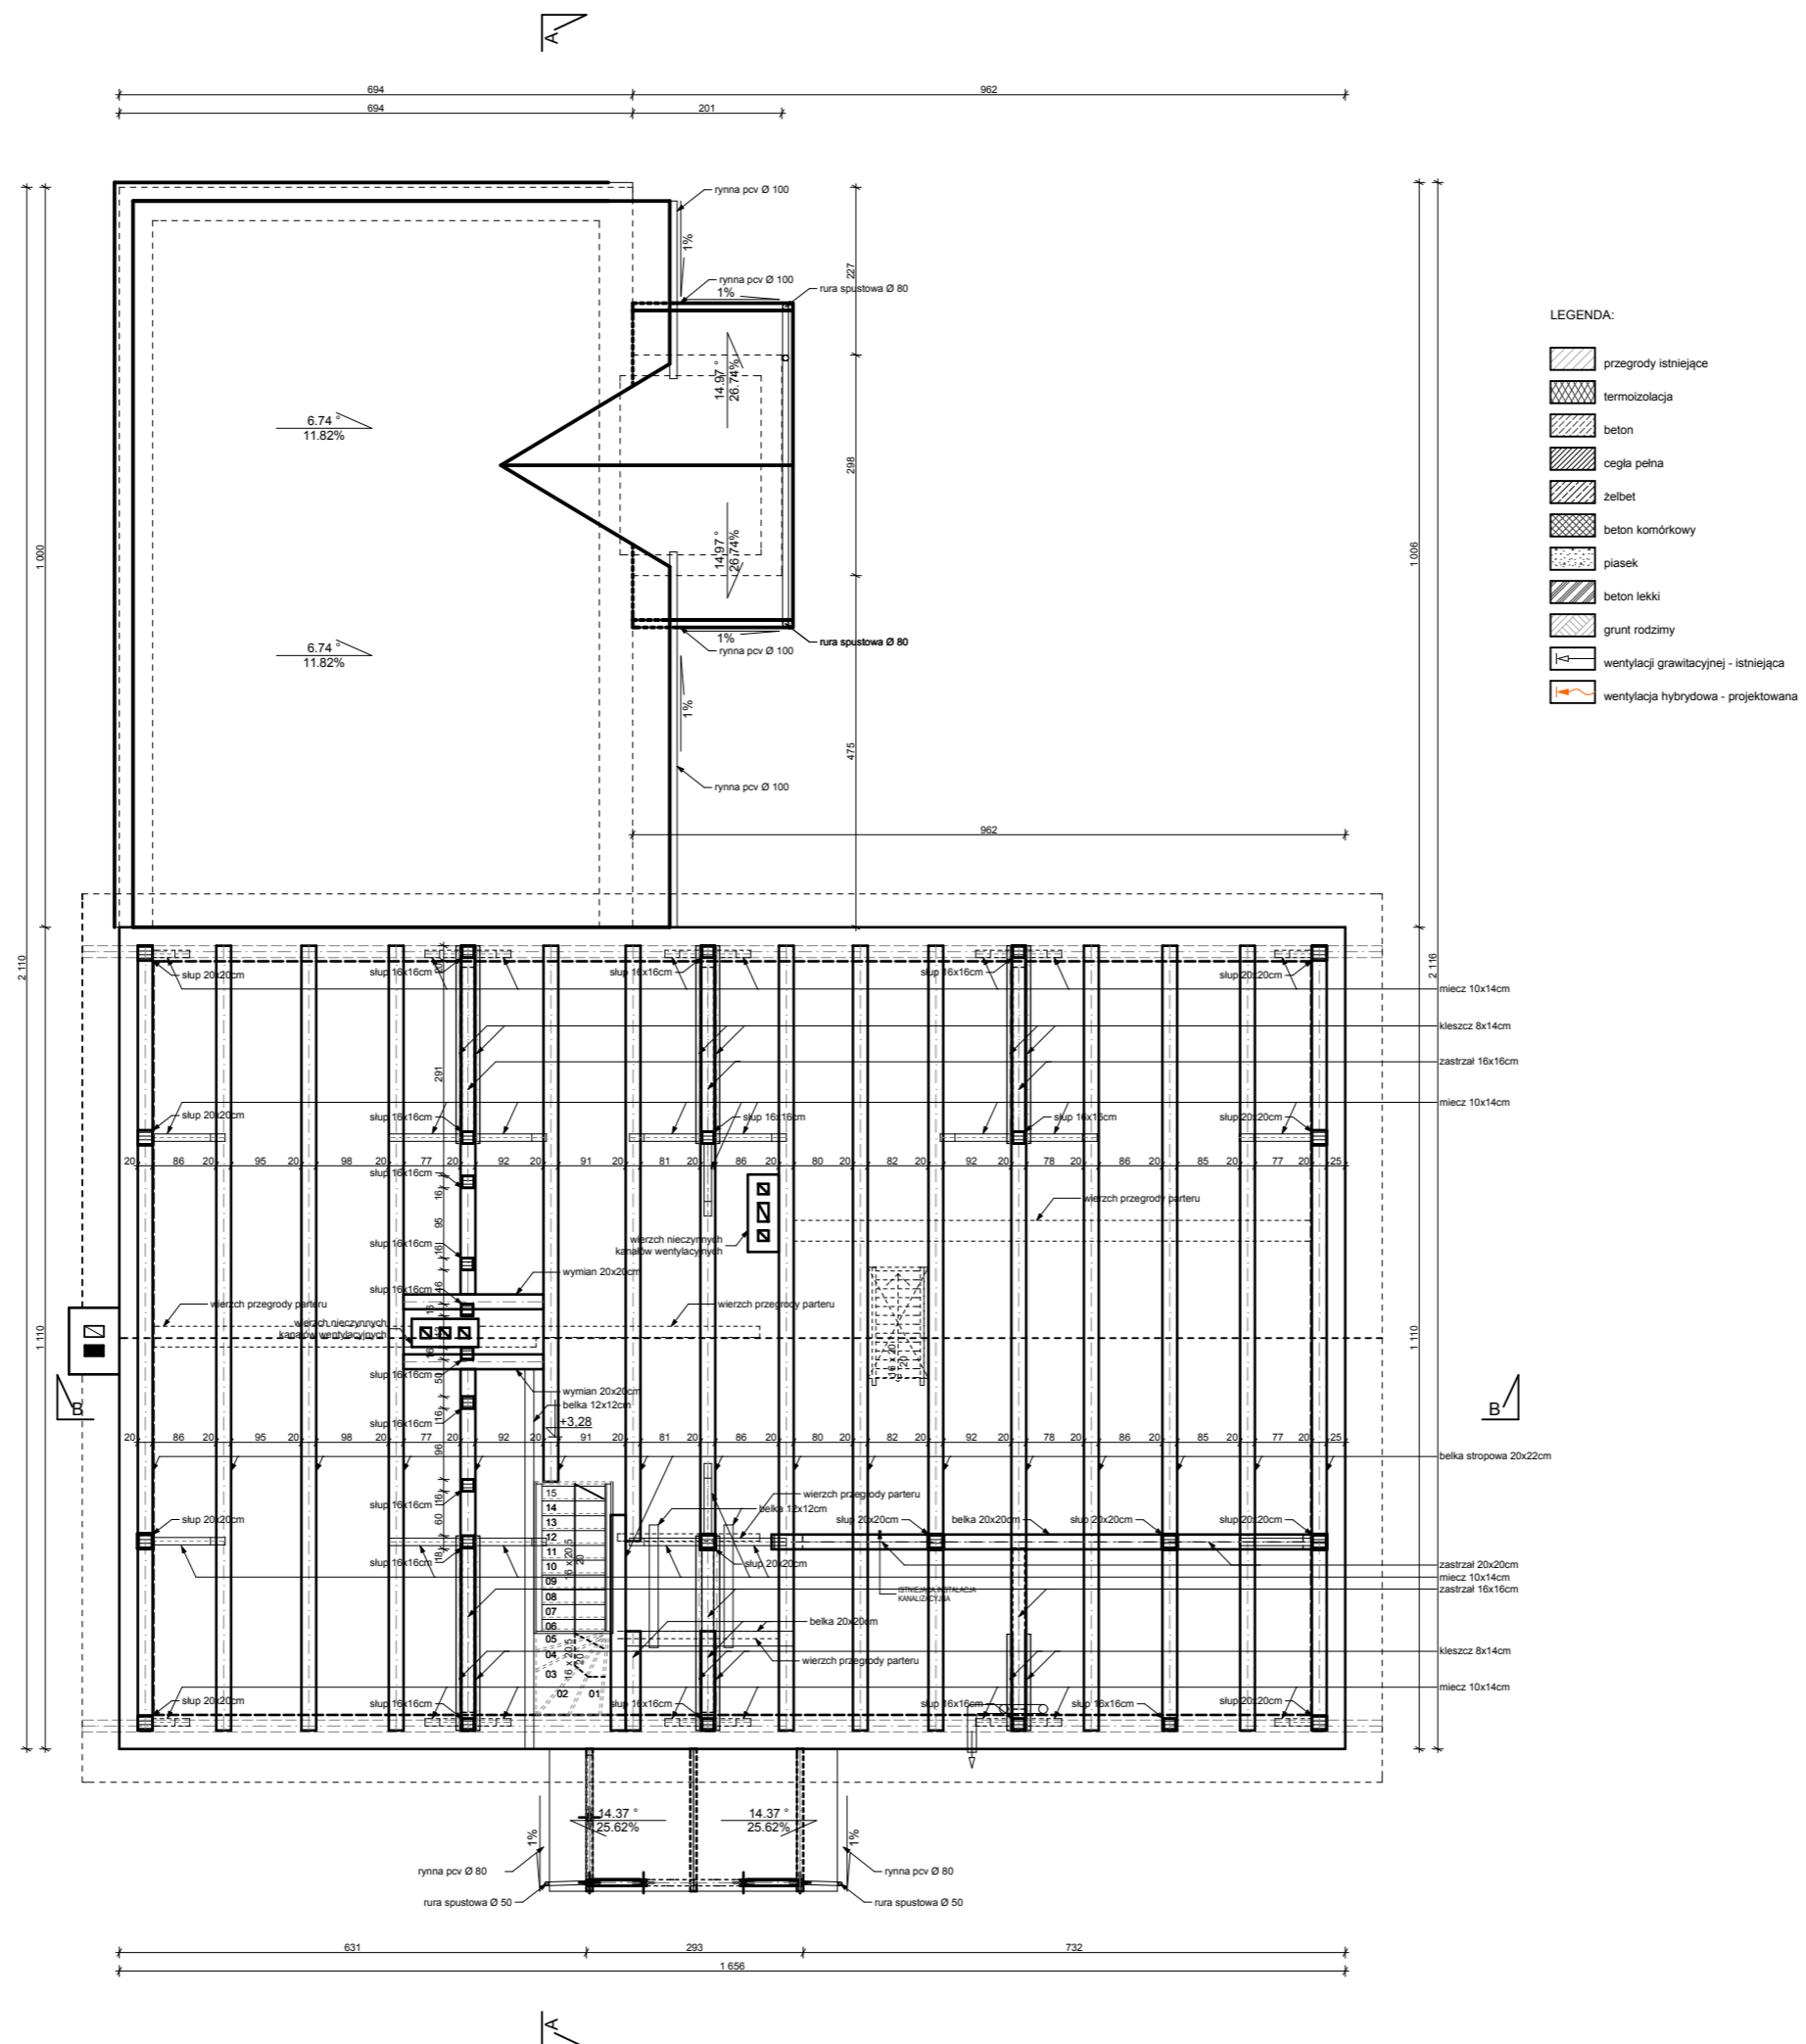

KOREKTA	DATA	INICJAŁY
OPIS KOREKTY		
-	-	-
-	-	-

PROJEKT
**ZMIANA SPOSOBU UŻYTKOWANIA
 PODDASZA Z PRZEBUDOWĄ**
 ADRES
 WARSZTAT TERAPII ZAJĘCIOWEJ "KARCZEMKA"
 87-710 OTŁOCZYN 1


INWESTOR
**FUNDACJA IM. BRATA ALBERTA
 W KRAKOWIE**
 ADRES
 WARSZTAT TERAPII ZAJĘCIOWEJ "KARCZEMKA"
 87-710 OTŁOCZYN 1

RODZAJ OPRACOWANIA
**PROJEKT BUDOWLANO -
 WYKONAWCZY**

BRANŻA
ARCHITEKTURA I KONSTRUKCJA

TYTUŁ RYSUNKU
**RZUT STROPU NAD PARTEREM
 STAN ISTNIEJĄCY**

NR. RYSUNKU	SKALA	KOREKTA
03.I	1:100/A3	-

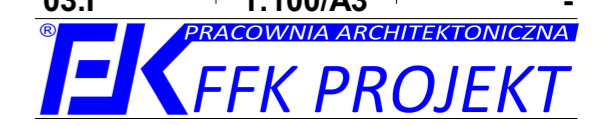


JEDNOSTKA PROJEKTOWA
 PRACOWNIA ARCHYTEKTONICZNA
 FFK PROJEKT KRZYSZTOF ŻUROWSKI
 ADRES
 OS. B. CHROBREGO 1, ŁAZIENIEC
 87-700 ALEKSANDRÓW KUJAWSKI

OPRACOWANIE	103	DATA	31.10.2011
PROJEKTANT		PODPIS	
BRANŻA/FUNKCJA			
NR. UPRAWNIENI			

tech. bud. Bednarski Janusz
 architektura / projektant
 967/75/BG

inż. Pająkowski Andrzej
 konstrukcja/projektant
 UA-V-7342-5/27/94 WK

mgr inż. arch. Żurowski Krzysztof
 architektura/opracowanie
 b.u.

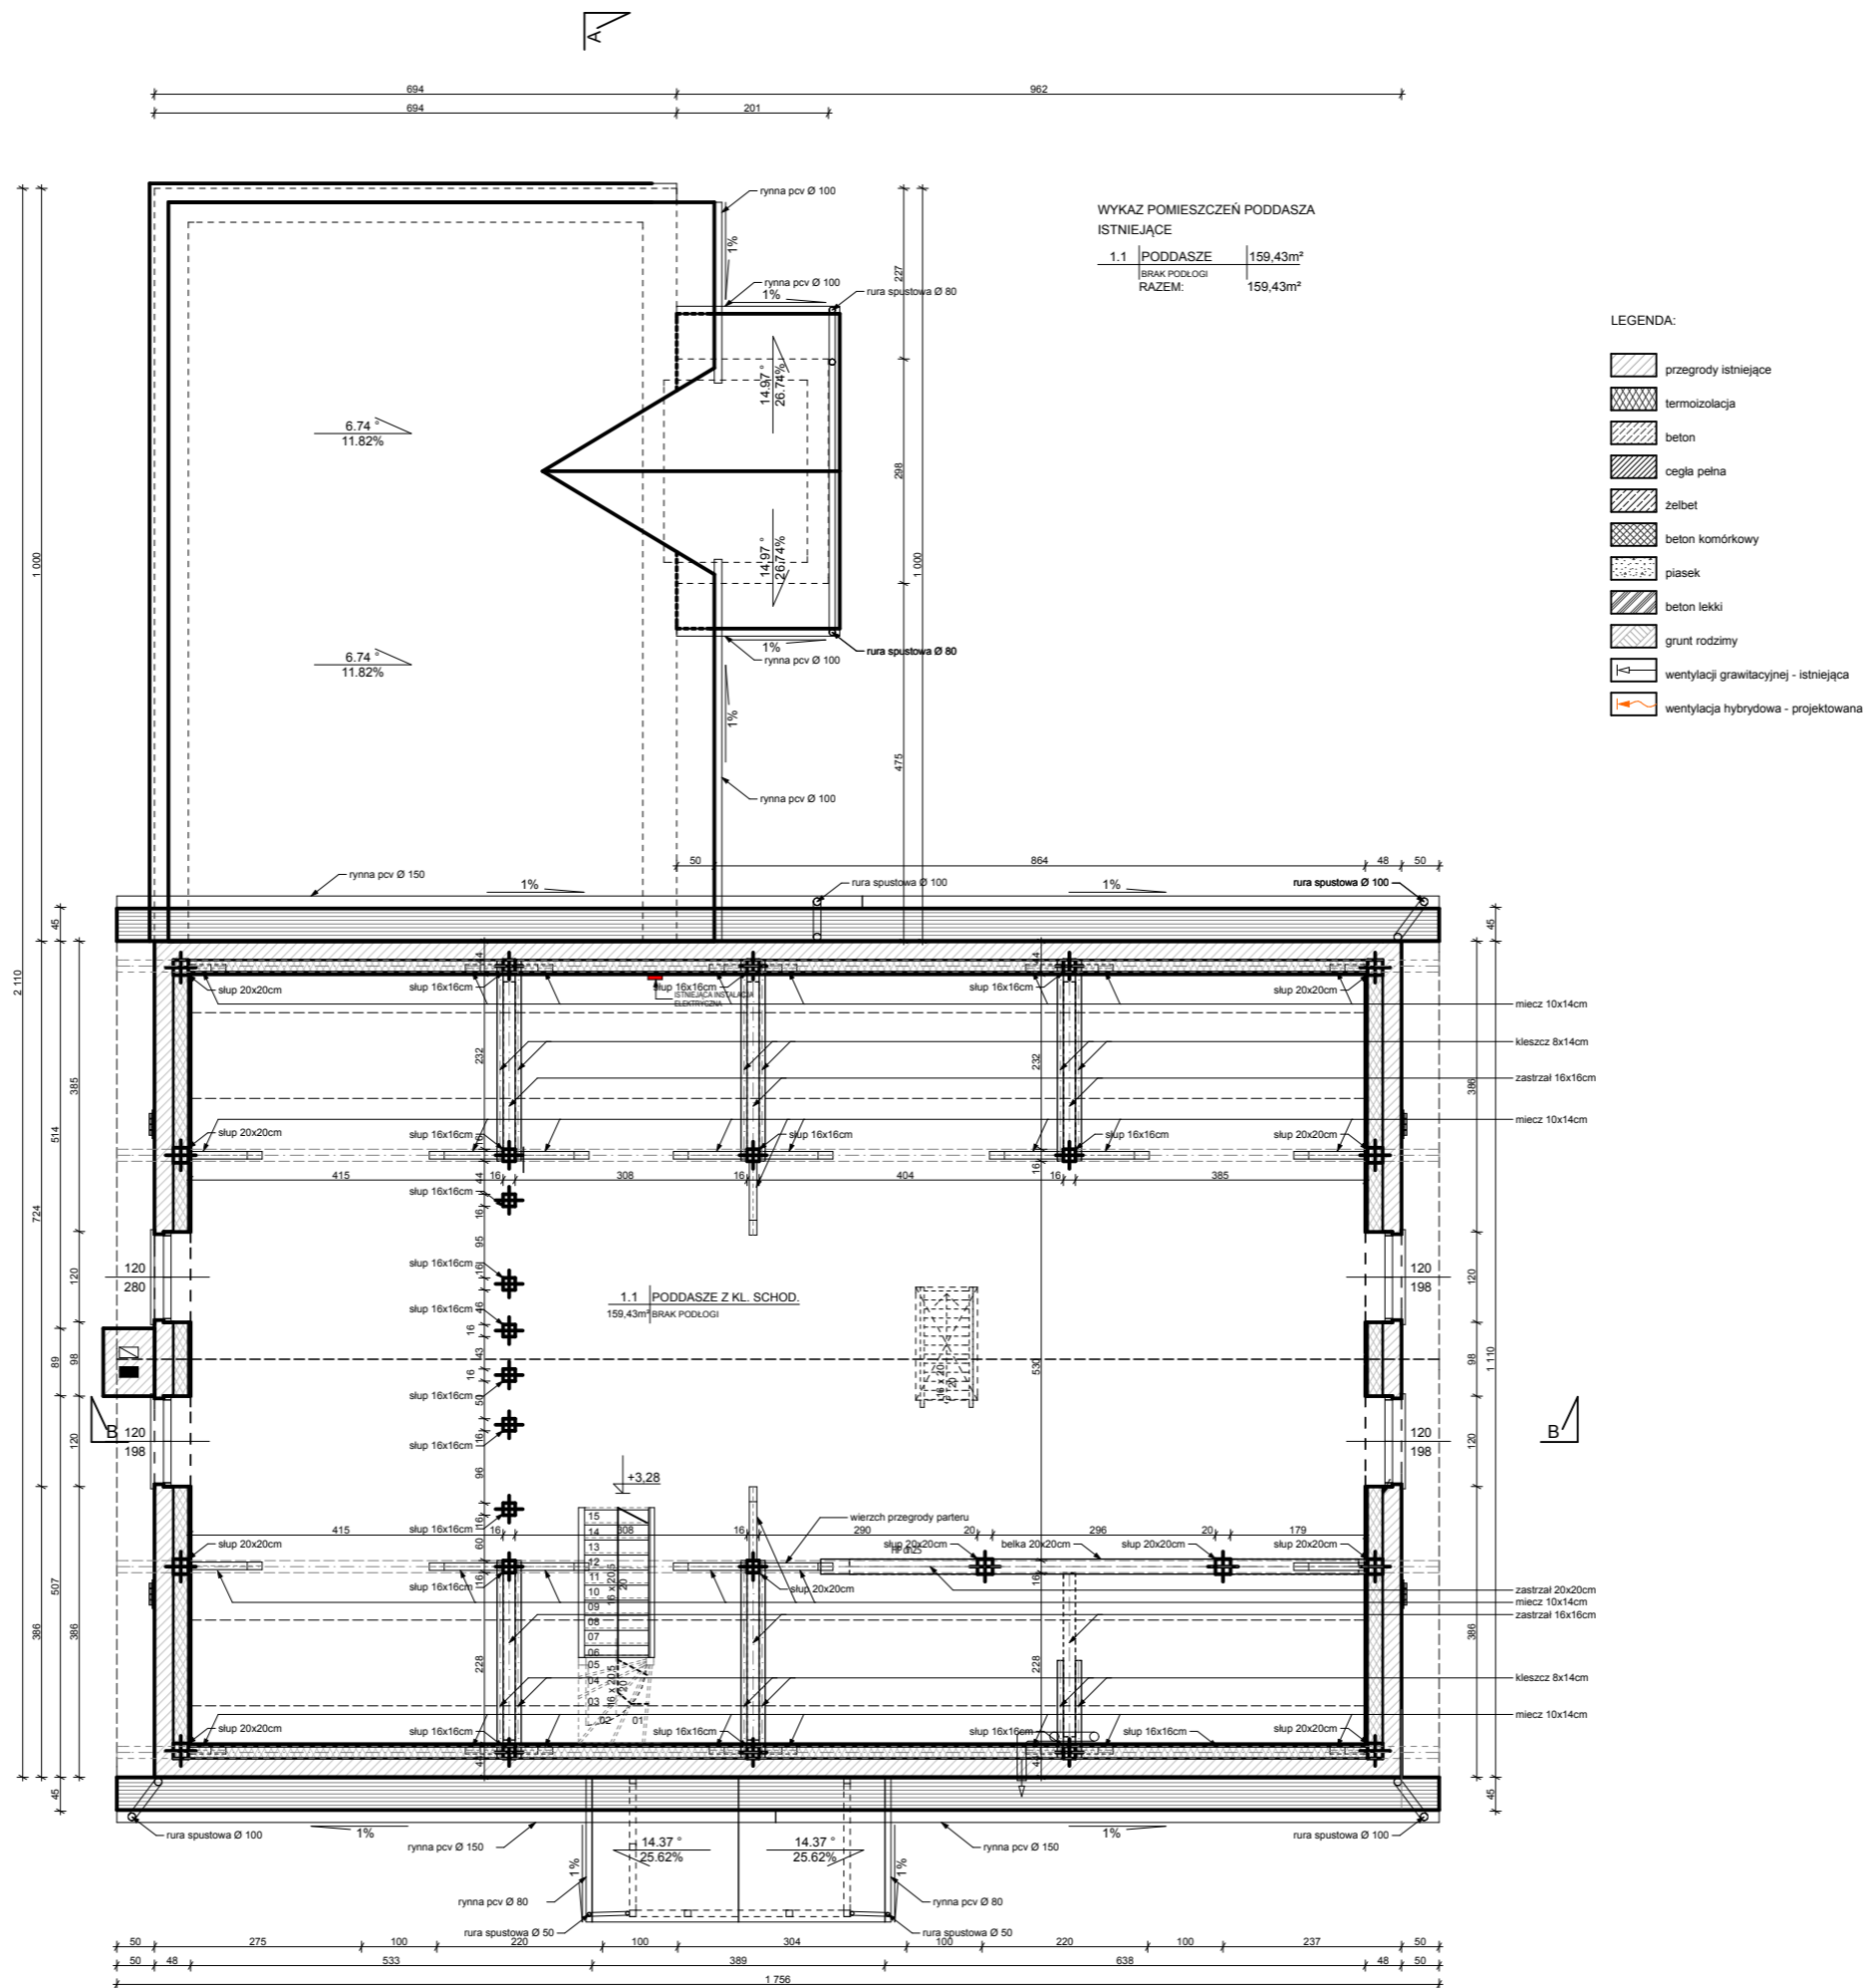

KOREKTA	DATA	INICJAŁY
OPIS KOREKTY		
-	-	-
-	-	-

PROJEKT
**ZMIANA SPOSOBU UŻYTKOWANIA
 PODDASZA Z PRZEBUDOWĄ**
 ADRES
 WARSZTAT TERAPII ZAJĘCIOWEJ "KARCZEMKA"
 87-710 OTŁO CZYŃ 1

INWESTOR
**FUNDACJA IM. BRATA ALBERTA
 W KRAKOWIE**

ADRES
 WARSZTAT TERAPII ZAJĘCIOWEJ "KARCZEMKA"
 87-710 OTŁO CZYŃ 1

RODZAJ OPRACOWANIA
**PROJEKT BUDOWLANO -
 WYKONAWCZY**

BRANŻA
ARCHITEKTURA I KONSTRUKCJA

TYTUŁ RYSUNKU

**RZUT PODDASZA
 STAN ISTNIEJĄCY**

NR. RYSUNKU | SKALA | KOREKTA

04.I | **1:100/A3** | -

FFK PROJEKT

JEDNOSTKA PROJEKTOWA
 PRACOWNIA ARCHYTEKTONICZNA
 FFK PROJEKT KRZYSZTOF ŻUROWSKI
 ADRES
 OS. B. CHROBREGO 1, ŁAZIENIEC
 87-700 ALEKSANDRÓW KUJAWSKI


OPRACOWANIE 103 | DATA **31.10.2011**

PROJEKTANT | PODPIS
 BRANŻA/FUNKCJA
 NR. UPRAWNIENI

tech. bud. Bednarski Janusz
 architektura / projektant
 967/75/BG

inż. Pająkowski Andrzej
 konstrukcja/projektant
 UA-V-7342-5/27/94 WK

mgr inż. arch. Żurowski Krzysztof
 architektura/opracowanie
 b.u.

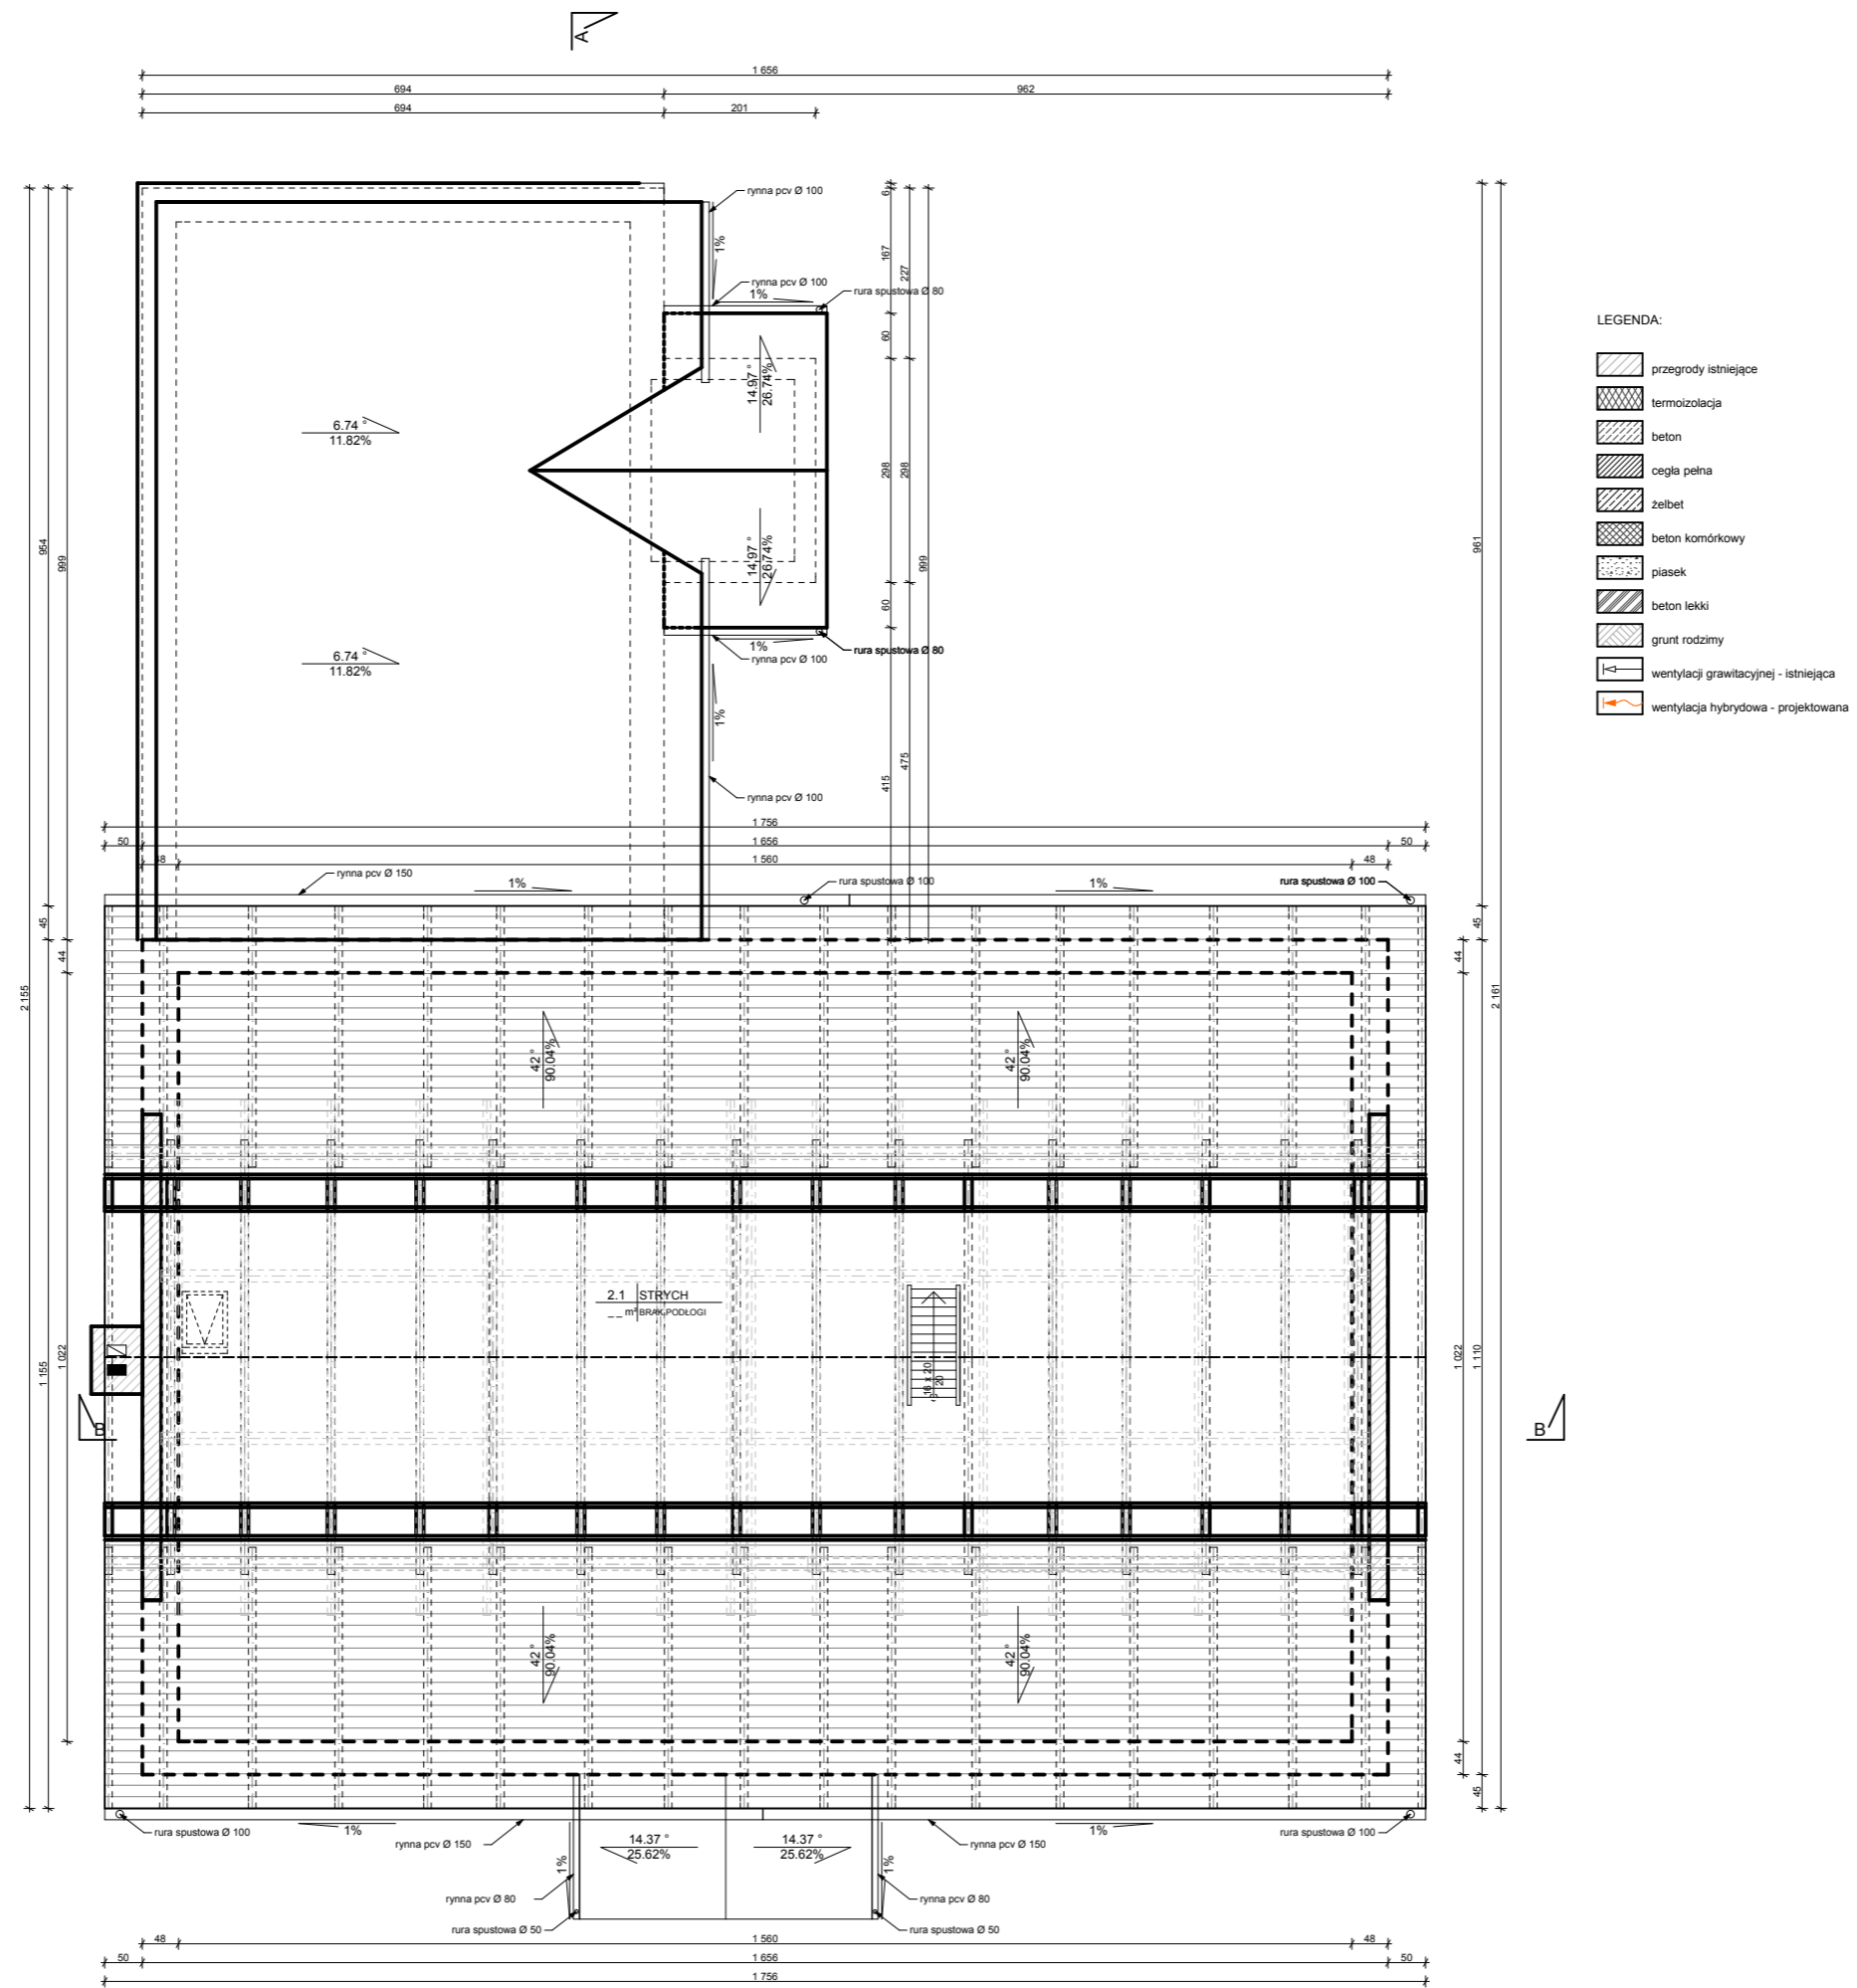

KOREKTA	DATA	INICJAŁY
OPIS KOREKTY		
-	-	-
-		

PROJEKT
**ZMIANA SPOSOBU UŻYTKOWANIA
 PODDASZA Z PRZEBUDOWĄ**
 ADRES
 WARSZTAT TERAPII ZAJĘCIOWEJ "KARCZEMKA"
 87-710 OTŁOCZYN 1

INWESTOR
**FUNDACJA IM. BRATA ALBERTA
 W KRAKOWIE**

ADRES
 WARSZTAT TERAPII ZAJĘCIOWEJ "KARCZEMKA"
 87-710 OTŁOCZYN 1

RODZAJ OPRACOWANIA
**PROJEKT BUDOWLANO -
 WYKONAWCZY**

BRANŻA
ARCHITEKTURA I KONSTRUKCJA

TYTUŁ RYSUNKU
**RZUT STRYCHU
 STAN ISTNIEJĄCY**


NR. RYSUNKU	SKALA	KOREKTA
05.I	1:100/A3	-



JEDNOSTKA PROJEKTOWA
 PRACOWNIA ARCHYTEKTONICZNA
 FFK PROJEKT KRZYSZTOF ŻUROWSKI
 ADRES
 OS. B. CHROBREGO 1, ŁAZIENIEC
 87-700 ALEKSANDRÓW KUJAWSKI

OPRACOWANIE	103	DATA	31.10.2011
-------------	-----	------	------------

PROJEKTANT	PODPIS
BRANŻA/FUNKCJA NR. UPRAWNIEŃ tech. bud. Bednarski Janusz architektura / projektant 967/75/BG	
inż. Pająkowski Andrzej konstrukcja/projektant UA-V-7342-5/27/94 WK	
mgr inż. arch. Żurowski Krzysztof architektura/opracowanie b.u.	

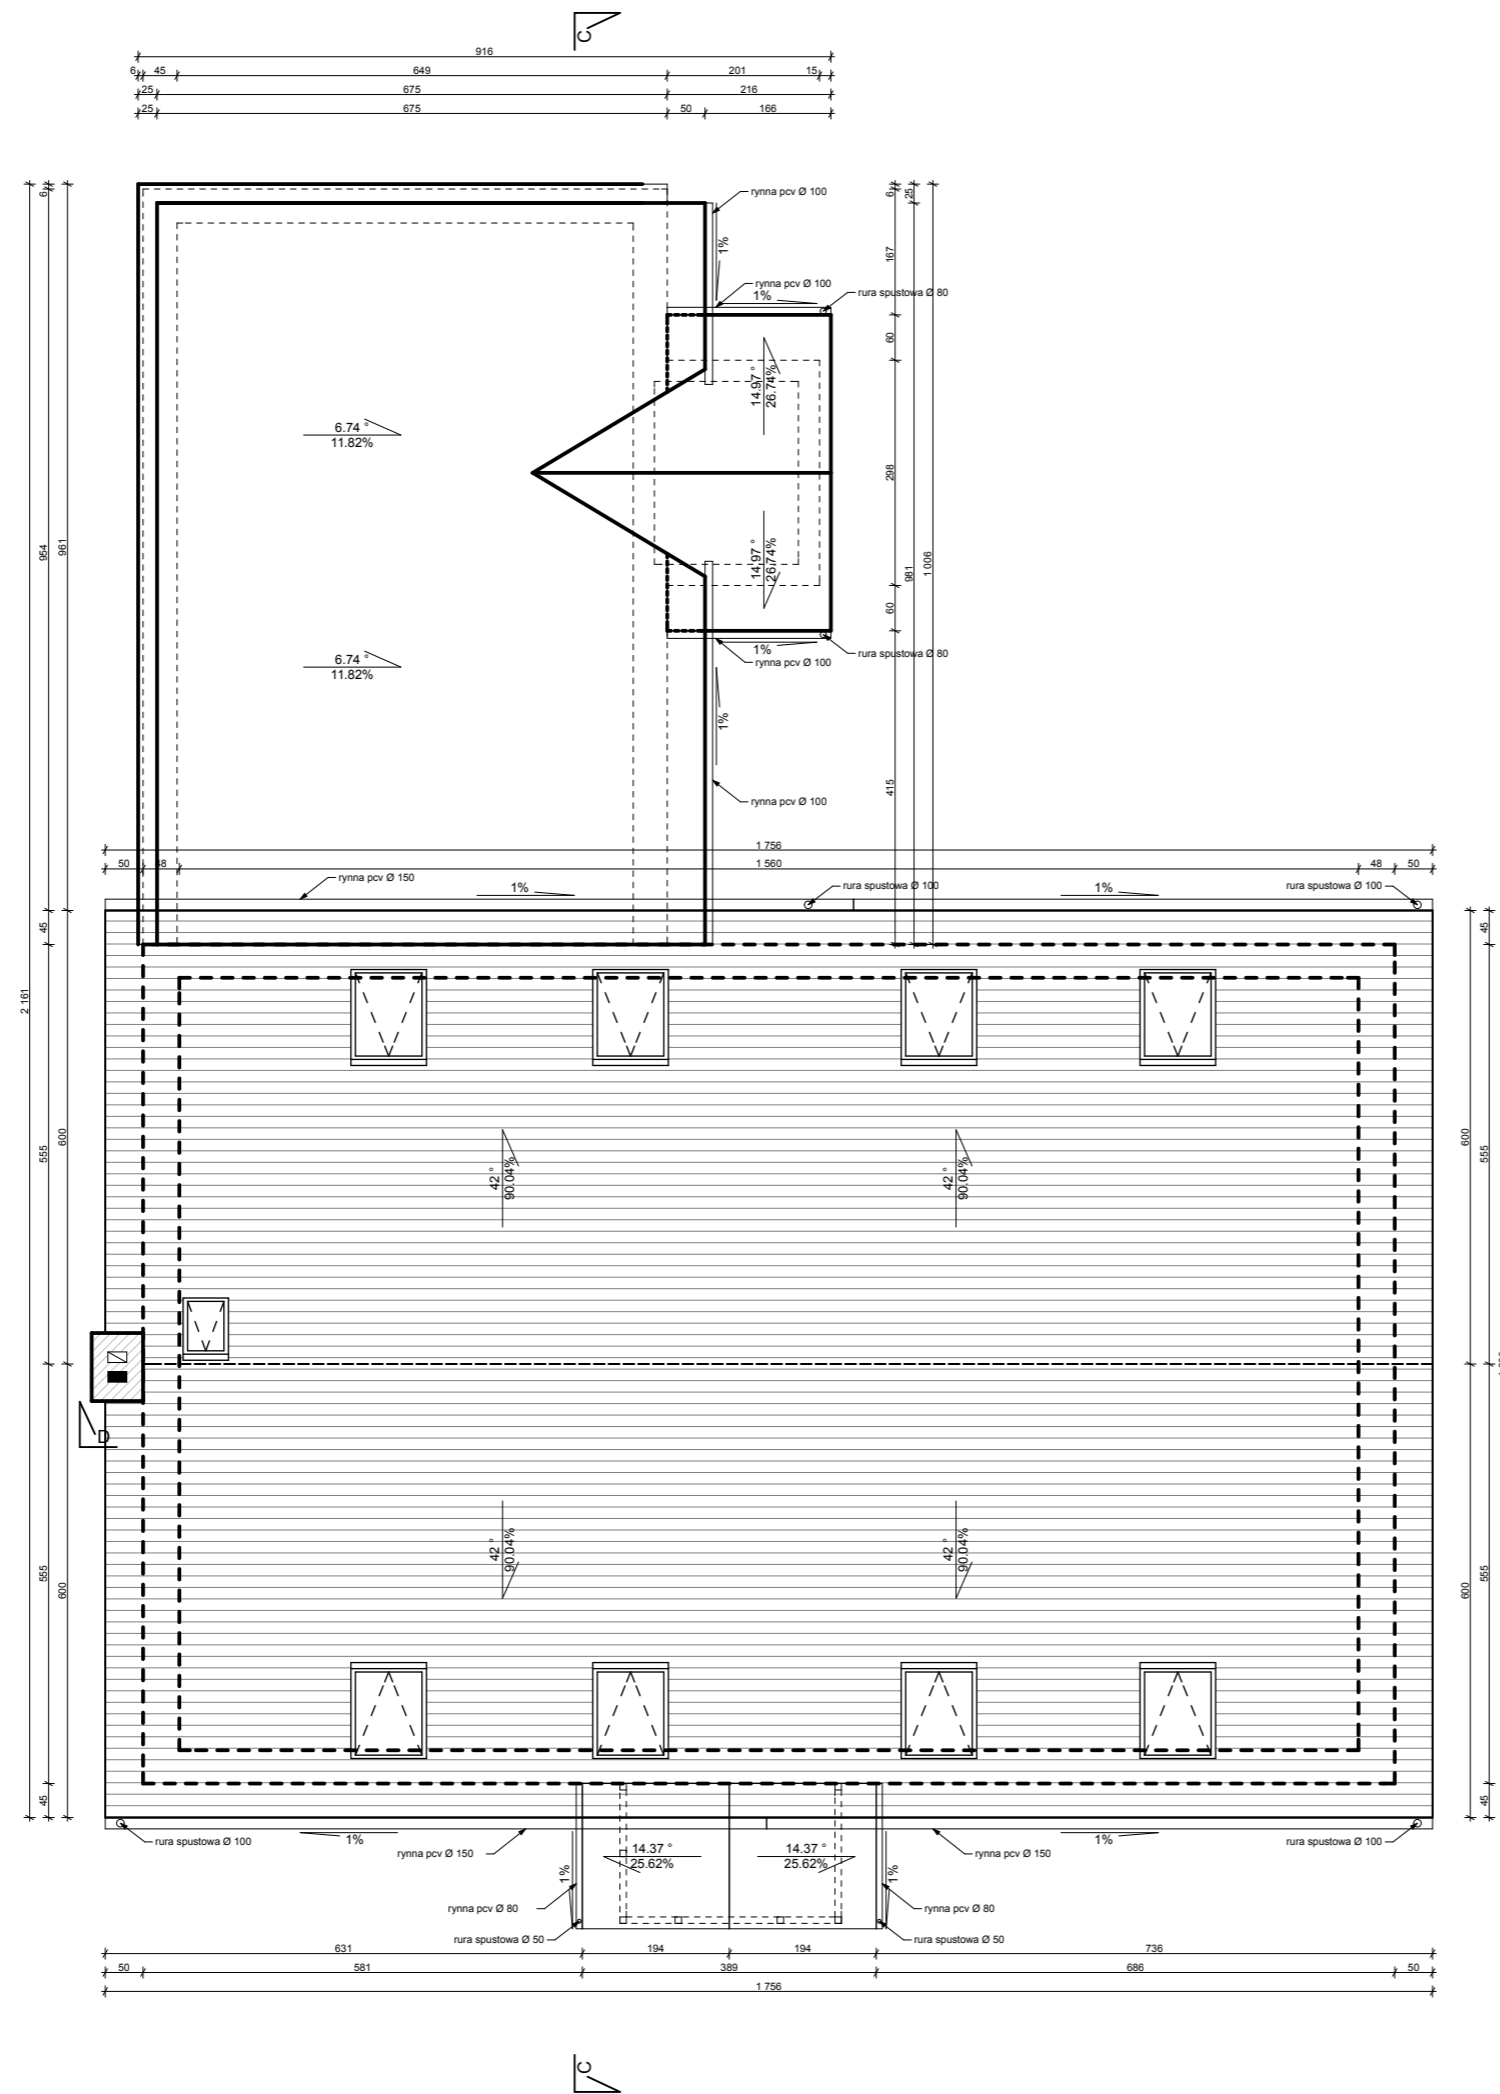

KOREKTA	DATA	INICJAŁY
OPIS KOREKTY		
-	-	-
-		

PROJEKT
**ZMIANA SPOSOBU UŻYTKOWANIA
 PODDASZA Z PRZEBUDOWĄ**
 ADRES
 WARSZTAT TERAPII ZAJĘCIOWEJ "KARCZEMKA"
 87-710 OTŁO CZYN 1

INWESTOR
**FUNDACJA IM. BRATA ALBERTA
 W KRAKOWIE**
 ADRES
 WARSZTAT TERAPII ZAJĘCIOWEJ "KARCZEMKA"
 87-710 OTŁO CZYN 1

RODZAJ OPRACOWANIA
**PROJEKT BUDOWLANO -
 WYKONAWCZY**

BRANŻA
ARCHITEKTURA I KONSTRUKCJA
 TYTUŁ RYSUNKU

**RZUT DACHU
 STAN ISTNIEJĄCY**

NR. RYSUNKU	SKALA	KOREKTA
06.I	1:100/A3	-



JEDNOSTKA PROJEKTOWA
 PRACOWNIA ARCHITEKTONICZNA
 FFK PROJEKT KRZYSZTOF ŻUROWSKI
 ADRES
 OS. B. CHROBREGO 1, ŁAZIENIEC
 87-700 ALEKSANDRÓW KUJAWSKI

OPRACOWANIE	103	DATA	31.10.2011
-------------	-----	------	------------


PROJEKTANT	PODPIS
BRANŻA/FUNKCJA	
NR. UPRAWNIEŃ	

tech. bud. Bednarski Janusz
 architektura / projektant
 967/75/BG

inż. Pająkowski Andrzej
 konstrukcja/projektant
 UA-V-7342-5/27/94 WK


mgr inż. arch. Żurowski Krzysztof
 architektura/opracowanie
 b.u.

KOREKTA	DATA	INICJAŁY
OPIS KOREKTY		
-	-	-
-	-	-

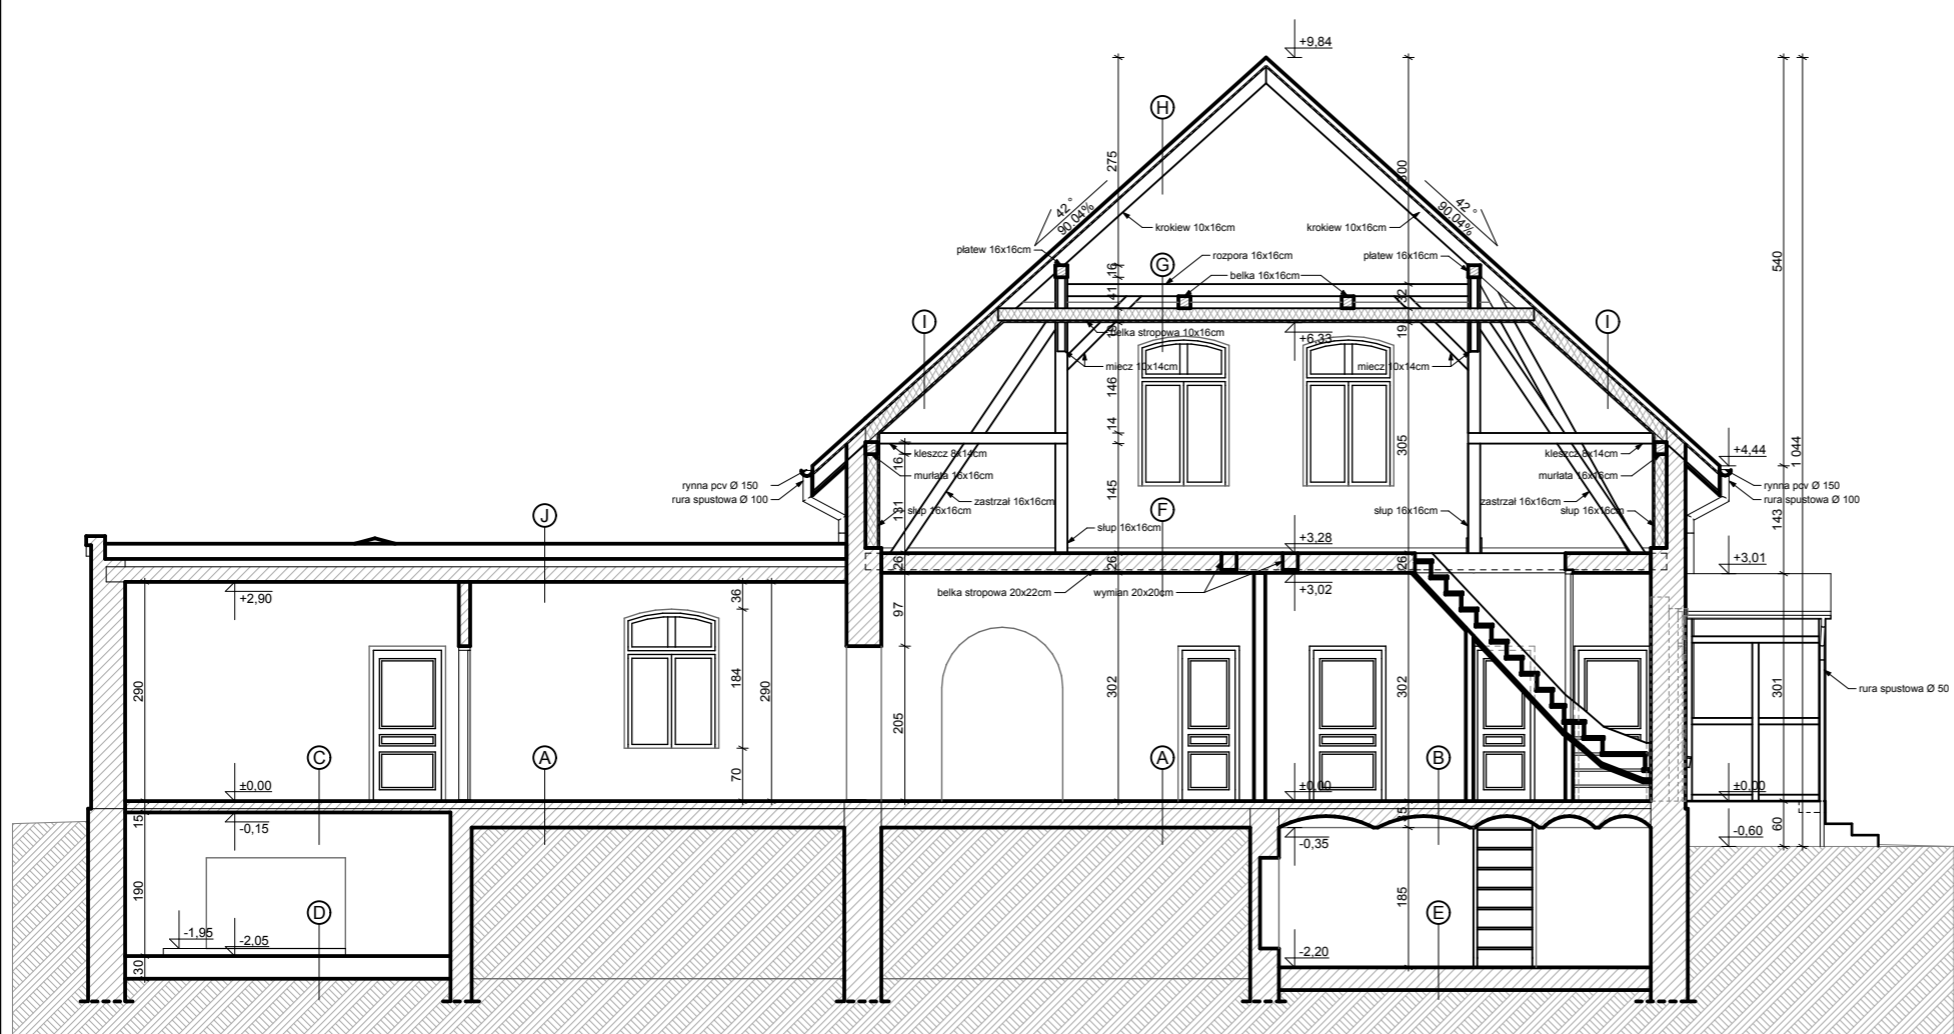

- LEGENDA:
- przegrody istniejące
 - termoizolacja
 - beton
 - cegła pełna
 - żelbet
 - beton komórkowy
 - piasek
 - beton lekkie
 - grunt rodzimy
 - wentylacji grawitacyjnej - istniejąca
 - wentylacja hybrydowa - projektowana

PRZEKRÓJ A-A

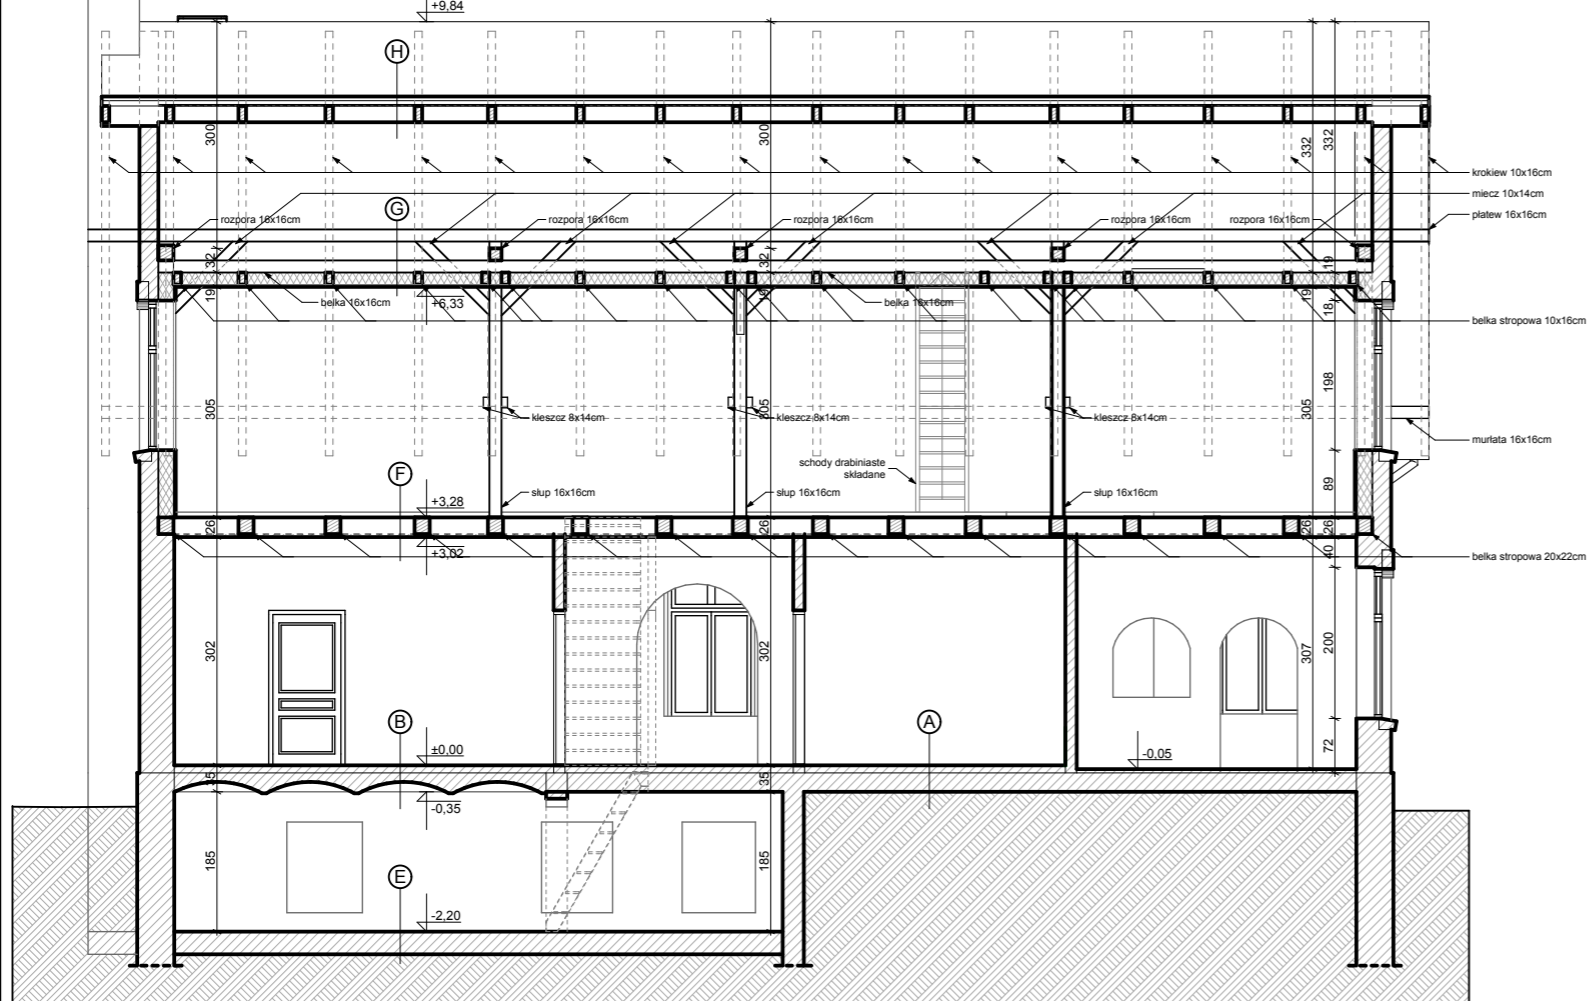

PRZEKRÓJ B-B

- A płytki ceramiczne
szlichta cementowa
izolacja przeciwwilgociowa
beton
- B płytki ceramiczne
szlichta cementowa
izolacja przeciwwilgociowa
strop Kleina na belkach stalowych
- C PCV
szlichta cementowa
izolacja przeciwwilgociowa
żelbet
- D szlichta cementowa
izolacja przeciwwilgociowa
beton
- E cegła pełna
izolacja przeciwwilgociowa
podsypka piaskowa
- F belka stropowa 20x22cm
deska 2.5cm
tynk cementowo-wapienny
- G belka stropowa 10x16cm /
wełna mineralna 16cm
izolacja parochronna
łata drewniana 3x5cm
- H blachodachówka
łata 3x5cm
kontrłata
izolacja wiatrochronna
krokiew 10x16cm
- I blachodachówka
łata 3x5cm
kontrłata
izolacja wiatrochronna
krokiew 10x16cm
izolacja parochronna
łata 3x5cm
- J papa
deski
belka drewniana
żelbet
tynk cementowo-wapienny

PROJEKT
**ZMIANA SPOSOBU UŻYTKOWANIA
 PODDASZA Z PRZEBUDOWĄ**
 ADRES
 WARSZTAT TERAPII ZAJĘCIOWEJ "KARCZEMKA"
 87-710 OTŁO CZYN 1

INWESTOR
**FUNDACJA IM. BRATA ALBERTA
 W KRAKOWIE**
 ADRES
 WARSZTAT TERAPII ZAJĘCIOWEJ "KARCZEMKA"
 87-710 OTŁO CZYN 1

RODZAJ OPRACOWANIA
**PROJEKT BUDOWLANO -
 WYKONAWCZY**

BRANŻA
ARCHITEKTURA I KONSTRUKCJA

TYTUŁ RYSUNKU

**PRZEKRÓJ A-A B-B
 STAN ISTNIEJĄCY**

NR. RYSUNKU | SKALA | KOREKTA
07.1 | **1:100/A3** | -



JEDNOSTKA PROJEKTOWA
 PRACOWNIA ARCHITEKTONICZNA
 FFK PROJEKT KRZYSZTOF ŻUROWSKI
 ADRES
 OS. B. CHROBREGO 1, ŁAZIENIEC
 87-700 ALEKSANDRÓW KUJAWSKI

OPRACOWANIE 103 DATA **31.10.2011**

PROJEKTANT | PODPIS
 BRANŻA/FUNKCJA
 NR. UPRAWNIENI

tech. bud. Bednarski Janusz
 architektura / projektant
 967/75/BG

inż. Pająkowski Andrzej
 konstrukcja/projektant
 UA-V-7342-5/27/94 WK

mgr inż. arch. Żurowski Krzysztof
 architektura/opracowanie
 b.u.

KOREKTA	DATA	INICJAŁY
OPIS KOREKTY		
-	-	-
-		

PROJEKT
**ZMIANA SPOSOBU UŻYTKOWANIA
 PODDASZA Z PRZEBUDOWĄ**

ADRES
 WARSZTAT TERAPII ZAJĘCIOWEJ "KARCZEMKA"
 87-710 OTŁOCZYN 1

INWESTOR
**FUNDACJA IM. BRATA ALBERTA
 W KRAKOWIE**

ADRES
 WARSZTAT TERAPII ZAJĘCIOWEJ "KARCZEMKA"
 87-710 OTŁOCZYN 1

RODZAJ OPRACOWANIA
**PROJEKT BUDOWLANO -
 WYKONAWCZY**

BRANŻA
ARCHITEKTURA I KONSTRUKCJA

TYTUŁ RYSUNKU

**ELEWACJE
 STAN ISTNIEJĄCY**


NR. RYSUNKU	SKALA	KOREKTA
08.1	1:100/600x297	-

FFK PRACOWNIA ARCHITEKTONICZNA
FFK PROJEKT


JEDNOSTKA PROJEKTOWA
 PRACOWNIA ARCHITEKTONICZNA
 FFK PROJEKT KRZYSZTOF ŻUROWSKI
 ADRES
 OS. B. CHROBREGO 1, ŁAZIENIEC
 87-700 ALEKSANDRÓW KUJAWSKI

OPRACOWANIE	103	DATA	31.10.2011
-------------	-----	------	------------

PROJEKTANT BRANŻA/FUNKCJA NR. UPRAWNIEN	PODPIS
tech. bud. Bednarski Janusz architektura / projektant 967/75/BG	
inż. Pająkowski Andrzej konstrukcja/projektant UA-V-7342-5/27/94 WK	
mgr inż. arch. Żurowski Krzysztof architektura/opracowanie b.u.	

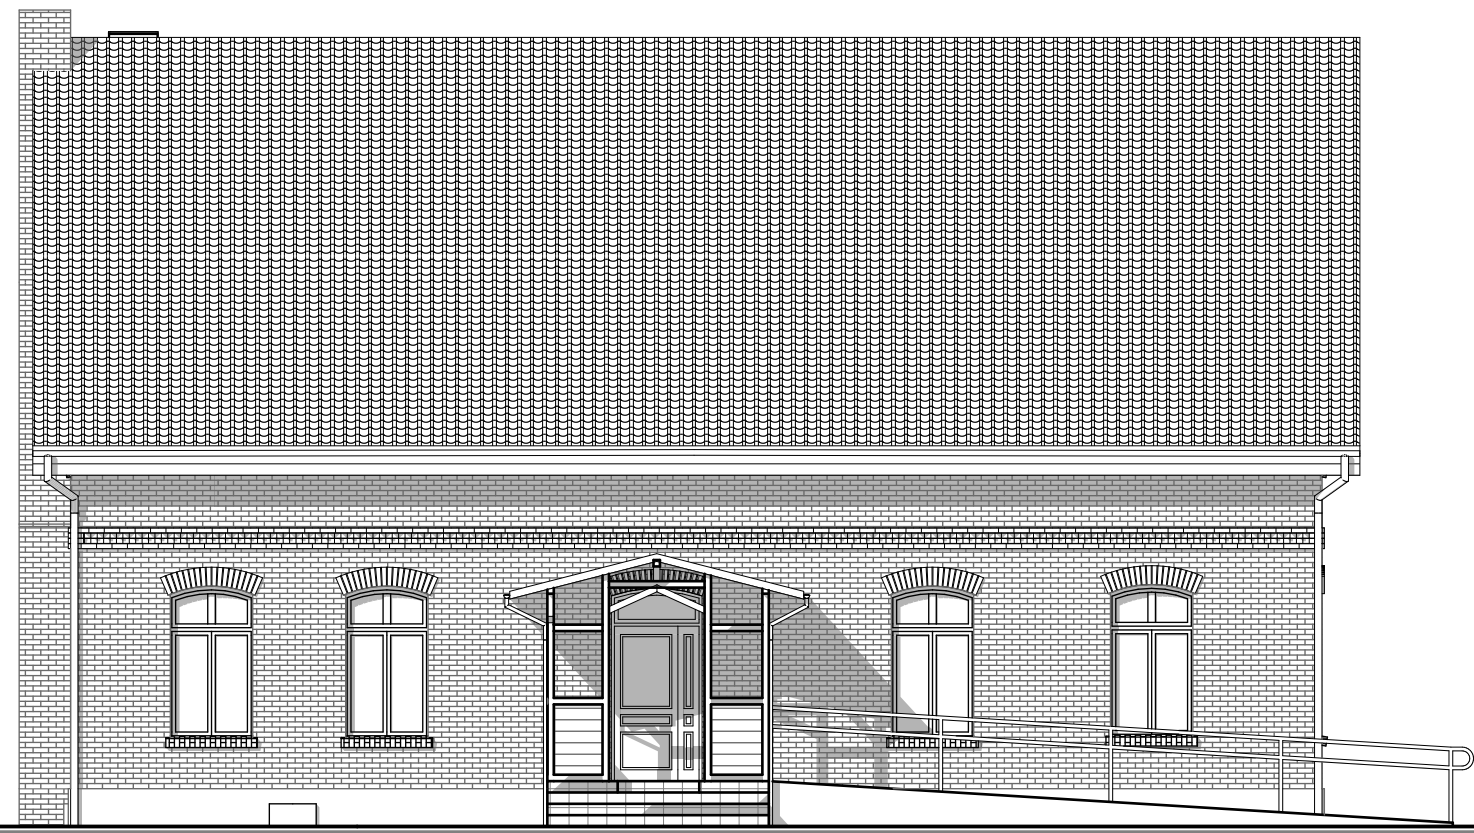


ELEWACJA PÓLNOCNO-WSCHODNIA

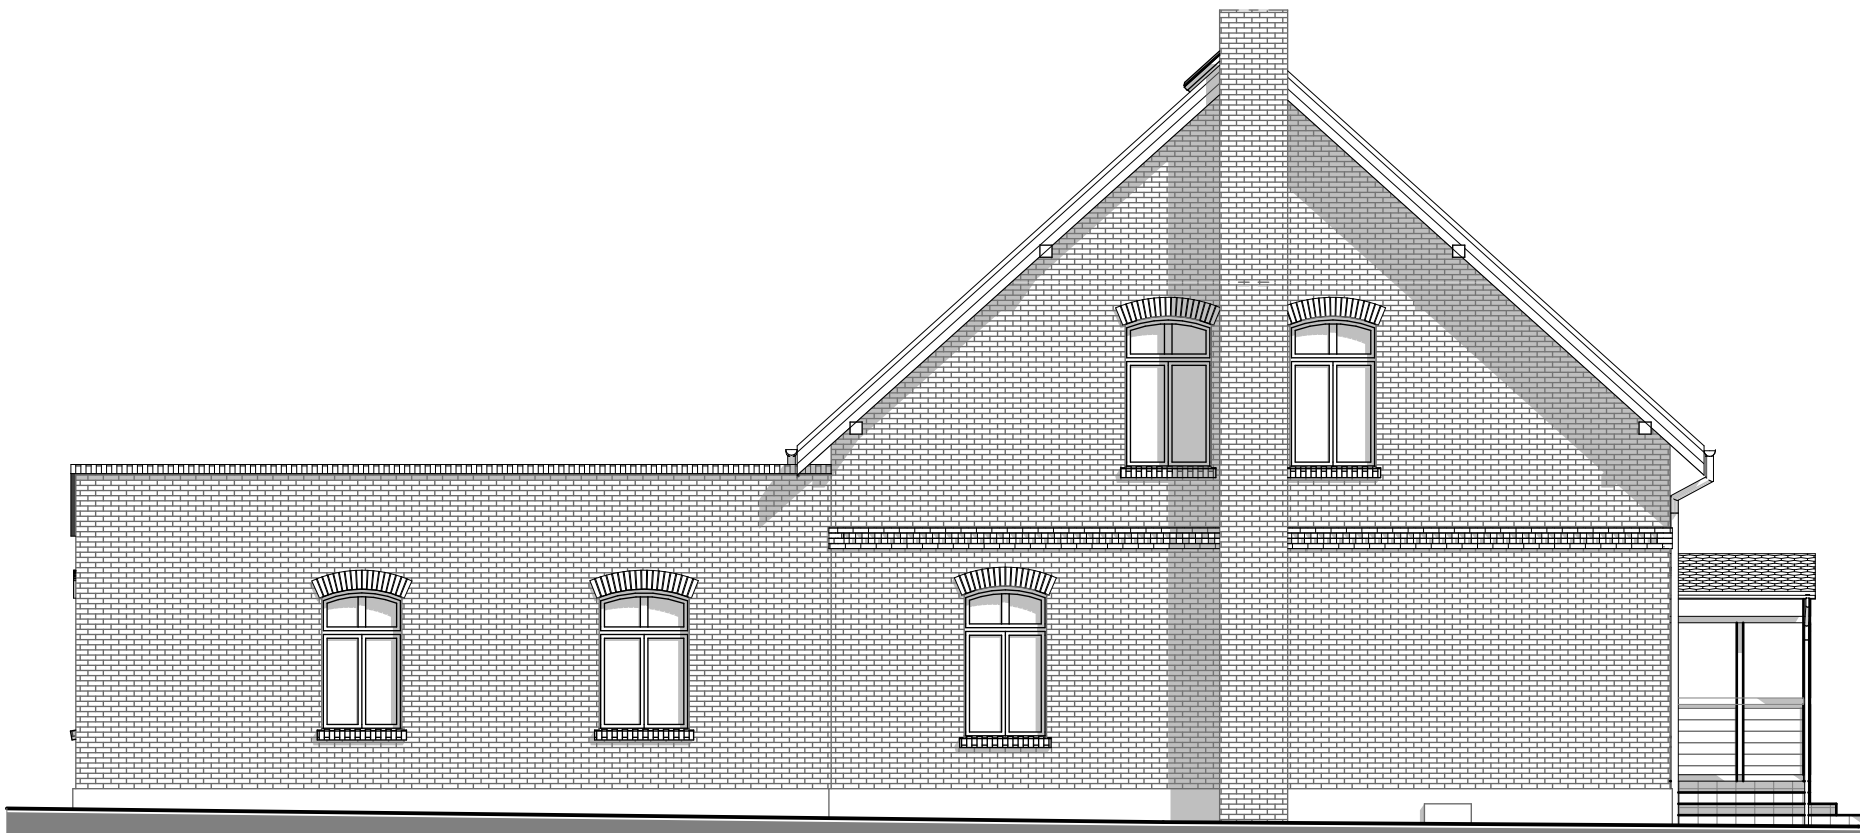


ELEWACJA POŁUDNIOWO-WSCHODNIA



ELEWACJA PÓLNOCNO-ZACHODNIA

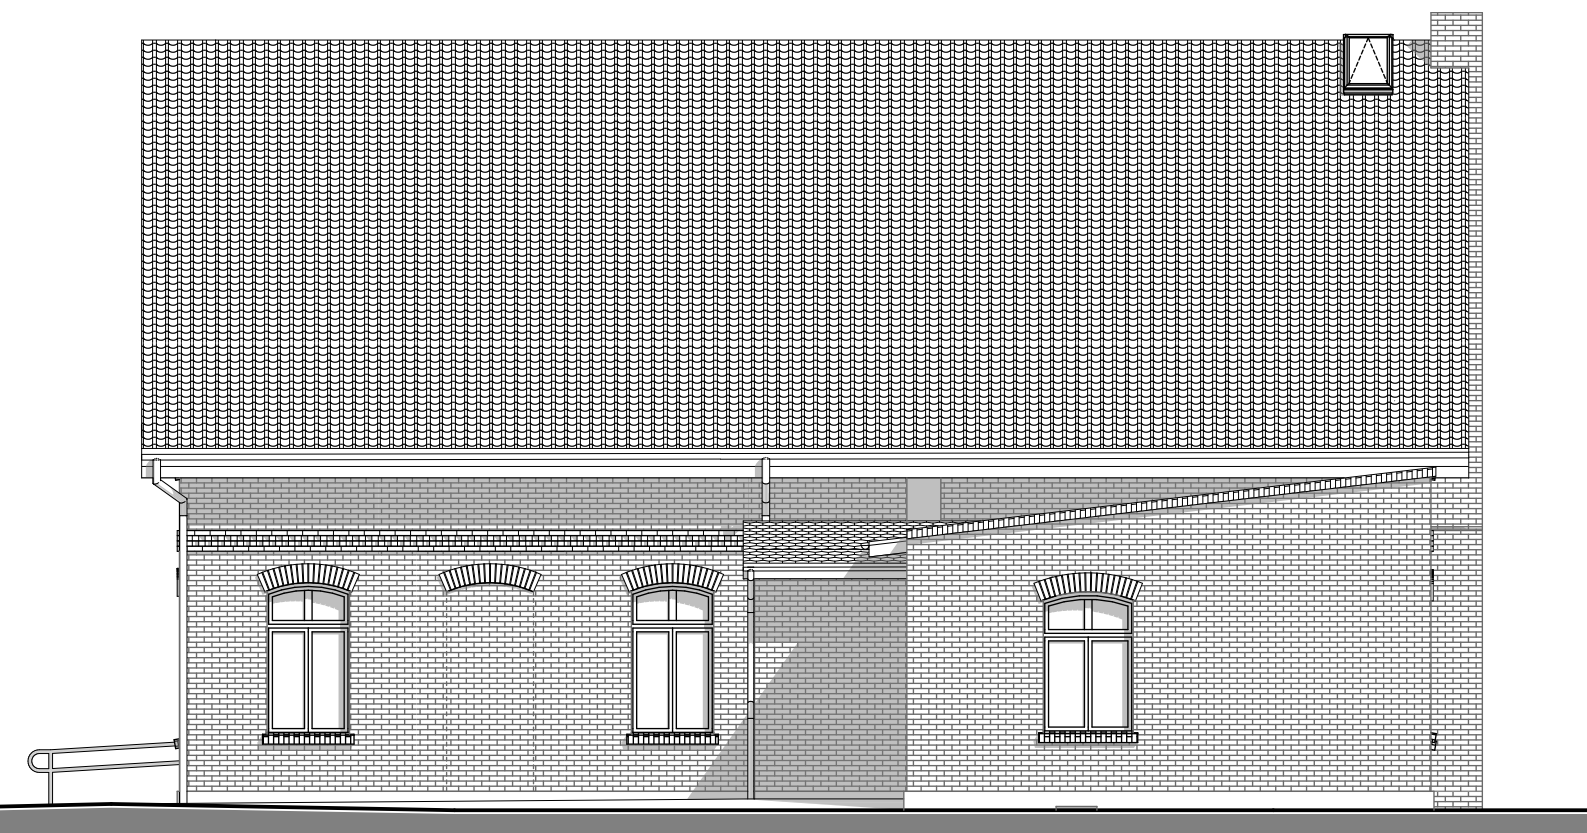

ELEWACJA POŁUDNIOWO-ZACHODNIA

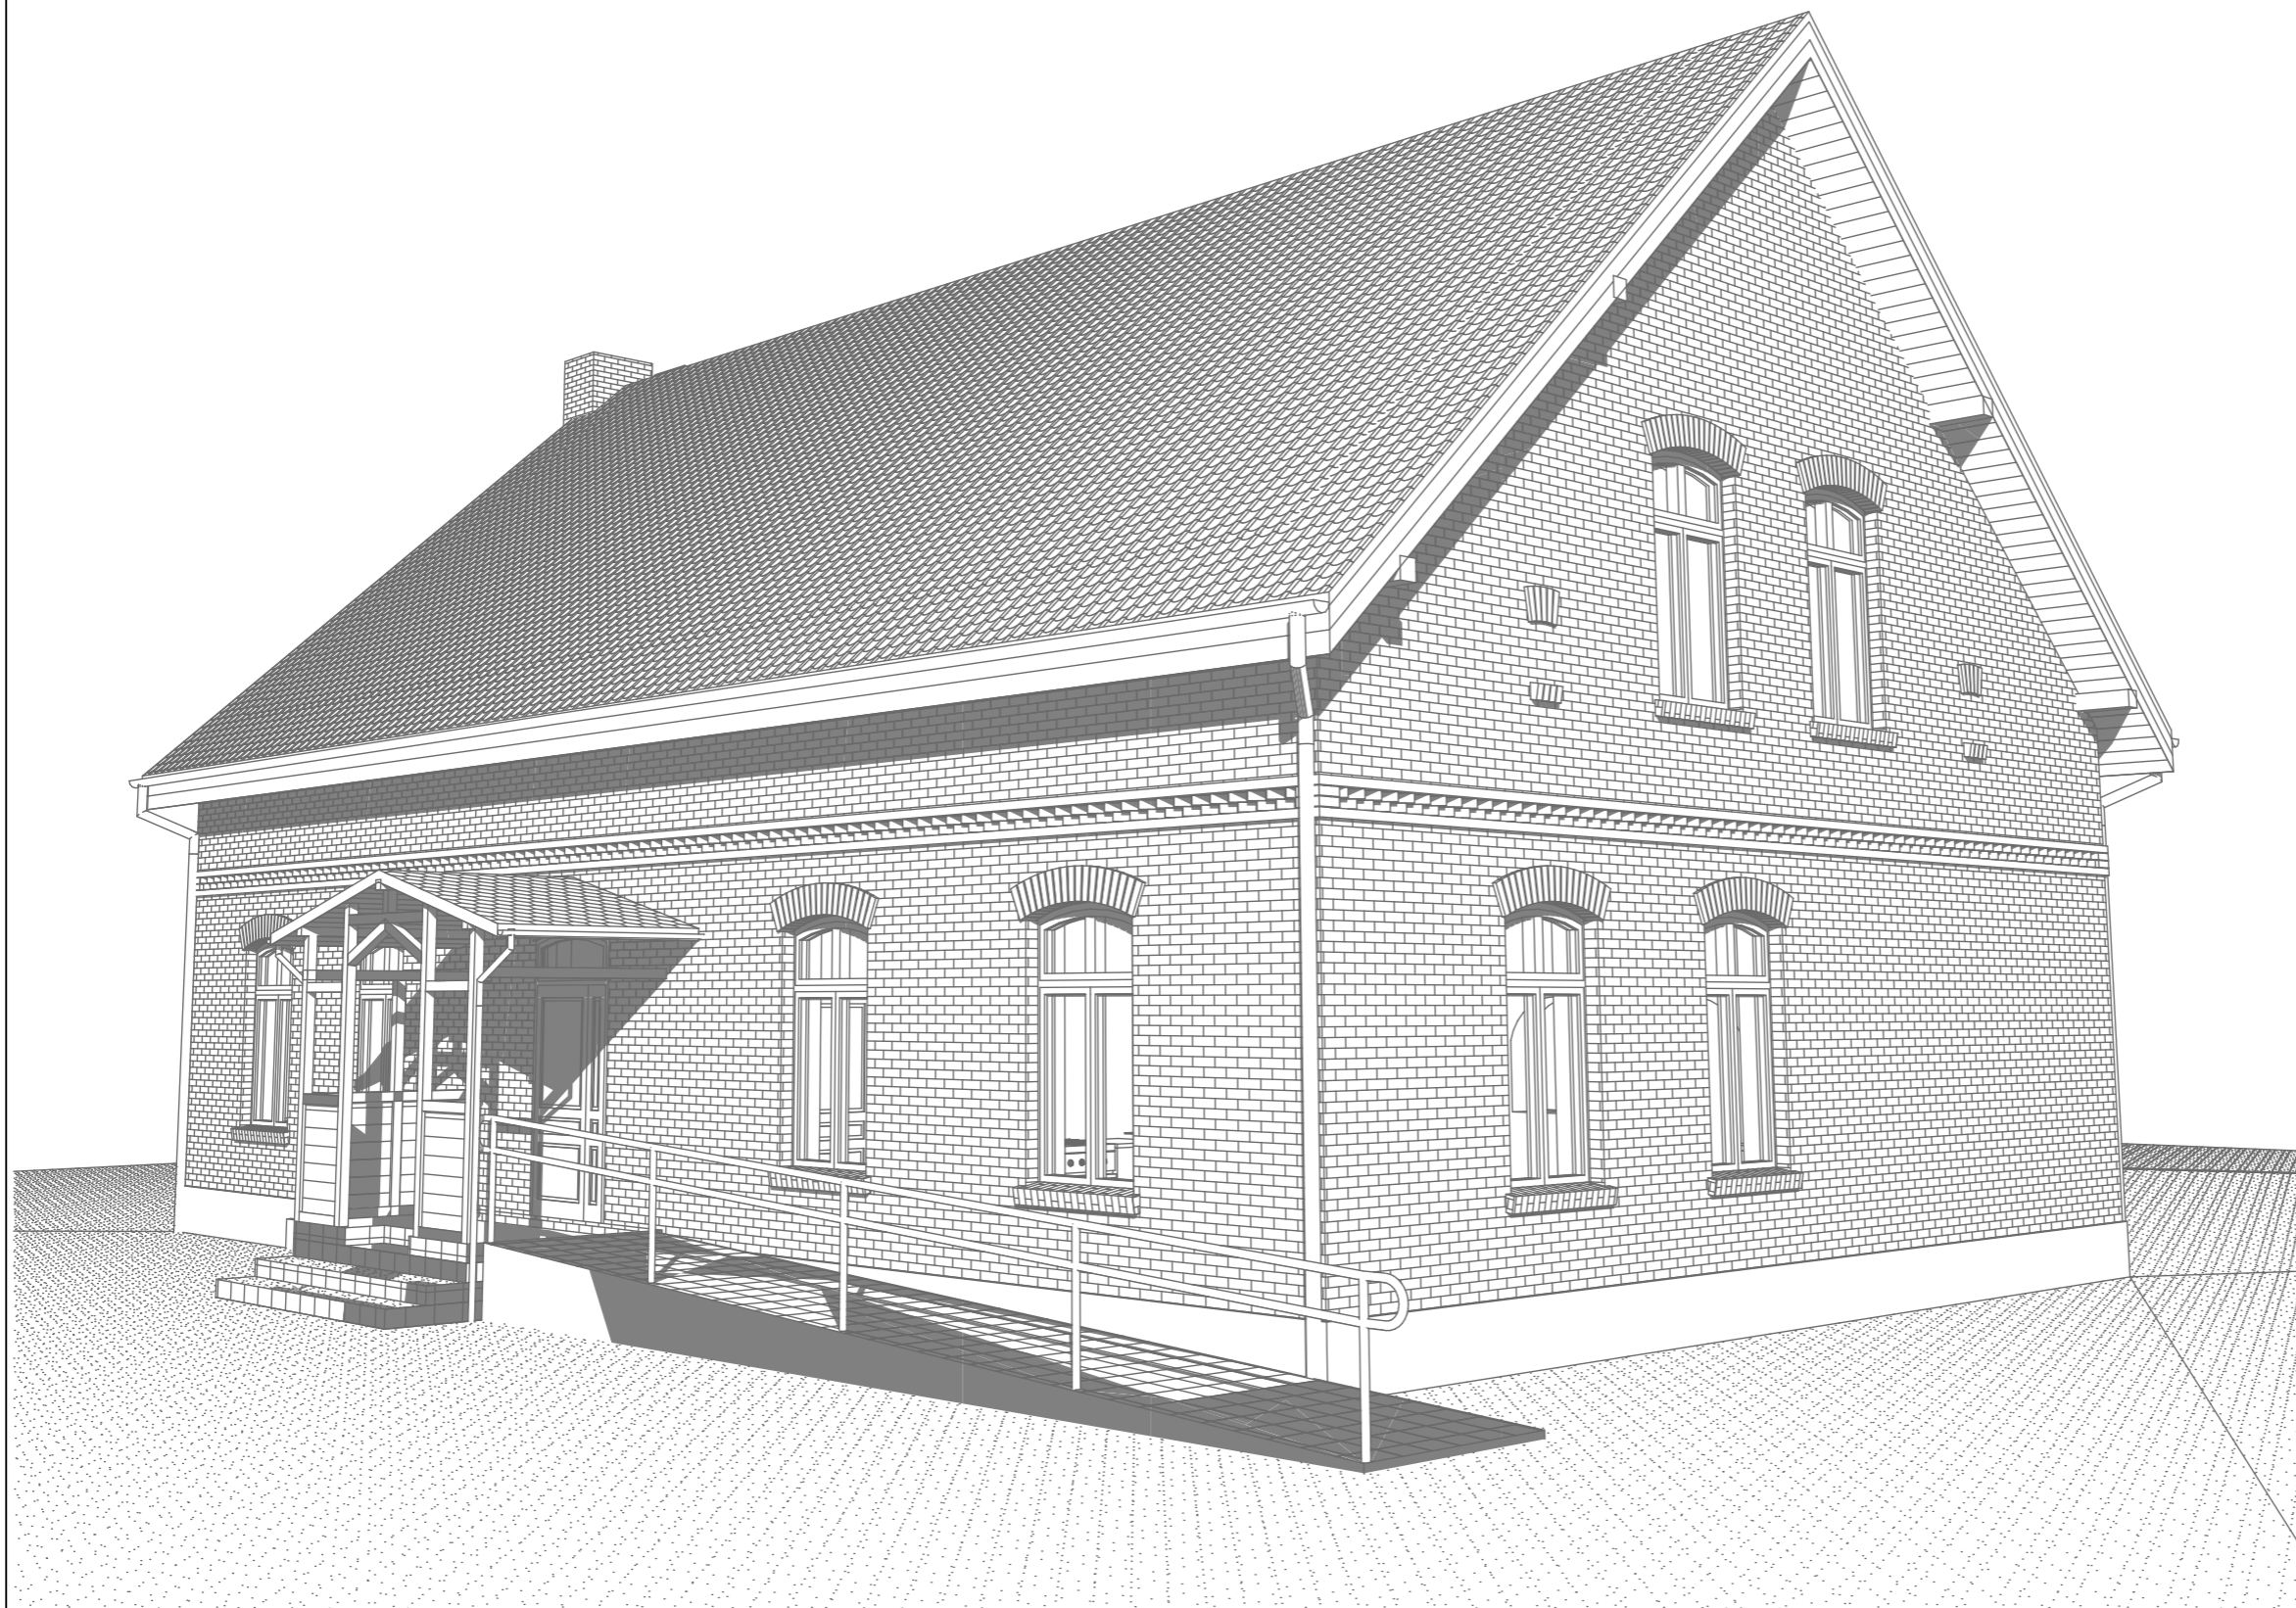

KOREKTA	DATA	INICJAŁY
OPIS KOREKTY		
-	-	-
-		

PROJEKT
**ZMIANA SPOSOBU UŻYTKOWANIA
 PODDASZA Z PRZEBUDOWĄ**
 ADRES
 WARSZTAT TERAPII ZAJĘCIOWEJ "KARCZEMKA"
 87-710 OTŁOCZYN 1

INWESTOR
**FUNDACJA IM. BRATA ALBERTA
 W KRAKOWIE**
 ADRES
 WARSZTAT TERAPII ZAJĘCIOWEJ "KARCZEMKA"
 87-710 OTŁOCZYN 1

RODZAJ OPRACOWANIA
**PROJEKT BUDOWLANO -
 WYKONAWCZY**

BRANŻA
ARCHITEKTURA I KONSTRUKCJA

TYTUŁ RYSUNKU
**WIDOK PERSPEKTYWICZNY
 STAN ISTNIEJĄCY**

NR. RYSUNKU	SKALA	KOREKTA
09.1	-	-



JEDNOSTKA PROJEKTOWA
 PRACOWNIA ARCHITEKTONICZNA
 FFK PROJEKT KRZYSZTOF ŻUROWSKI
 ADRES
 OS. B. CHROBREGO 1, ŁAZIENIEC
 87-700 ALEKSANDRÓW KUJAWSKI

OPRACOWANIE 103 DATA **31.10.2011**

PROJEKTANT BRANŻA/FUNKCJA NR. UPRAWNIEN	PODPIS
tech. bud. Bednarski Janusz architektura / projektant 967/75/BG	
inż. Pająkowski Andrzej konstrukcja/projektant UA-V-7342-5/27/94 WK	
mgr inż. arch. Żurowski Krzysztof architektura/opracowanie b.u.	



KOREKTA	DATA	INICJAŁY
OPIS KOREKTY		
-	-	-
-		

PROJEKT
**ZMIANA SPOSOBU UŻYTKOWANIA
 PODDASZA Z PRZEBUDOWĄ**

ADRES
 WARSZTAT TERAPII ZAJĘCIOWEJ "KARCZEMKA"
 87-710 OTŁOCZYN 1

INWESTOR
**FUNDACJA IM. BRATA ALBERTA
 W KRAKOWIE**

ADRES
 WARSZTAT TERAPII ZAJĘCIOWEJ "KARCZEMKA"
 87-710 OTŁOCZYN 1

RODZAJ OPRACOWANIA
**PROJEKT BUDOWLANO -
 WYKONAWCZY**

BRANŻA
ARCHITEKTURA I KONSTRUKCJA

TYTUŁ RYSUNKU
**DOKUMENTACJA
 FOTOGRAFICZNA**

NR. RYSUNKU	SKALA	KOREKTA
10.1	-	-



JEDNOSTKA PROJEKTOWA
 PRACOWNIA ARCHITEKTONICZNA
 FFK PROJEKT KRZYSZTOF ŻUROWSKI
 ADRES
 OS. B. CHROBREGO 1, ŁAZIENIEC
 87-700 ALEKSANDRÓW KUJAWSKI

OPRACOWANIE 103 DATA **31.10.2011**

PROJEKTANT BRANŻA/FUNKCJA NR. UPRAWNIEŃ	PODPIS
tech. bud. Bednarski Janusz architektura / projektant 967/75/BG	
inż. Pająkowski Andrzej konstrukcja/projektant UA-V-7342-5/27/94 WK	
mgr inż. arch. Żurowski Krzysztof architektura/opracowanie b.u.	